

# LES ORMES

"Bois Pouzin"

TRANCHE 1


LOTISSEMENT

91 Lots constructibles

Échelle 1/1000

SEPTEMBRE 2007

## PLAN DE MASSE ET DE COMPOSITION

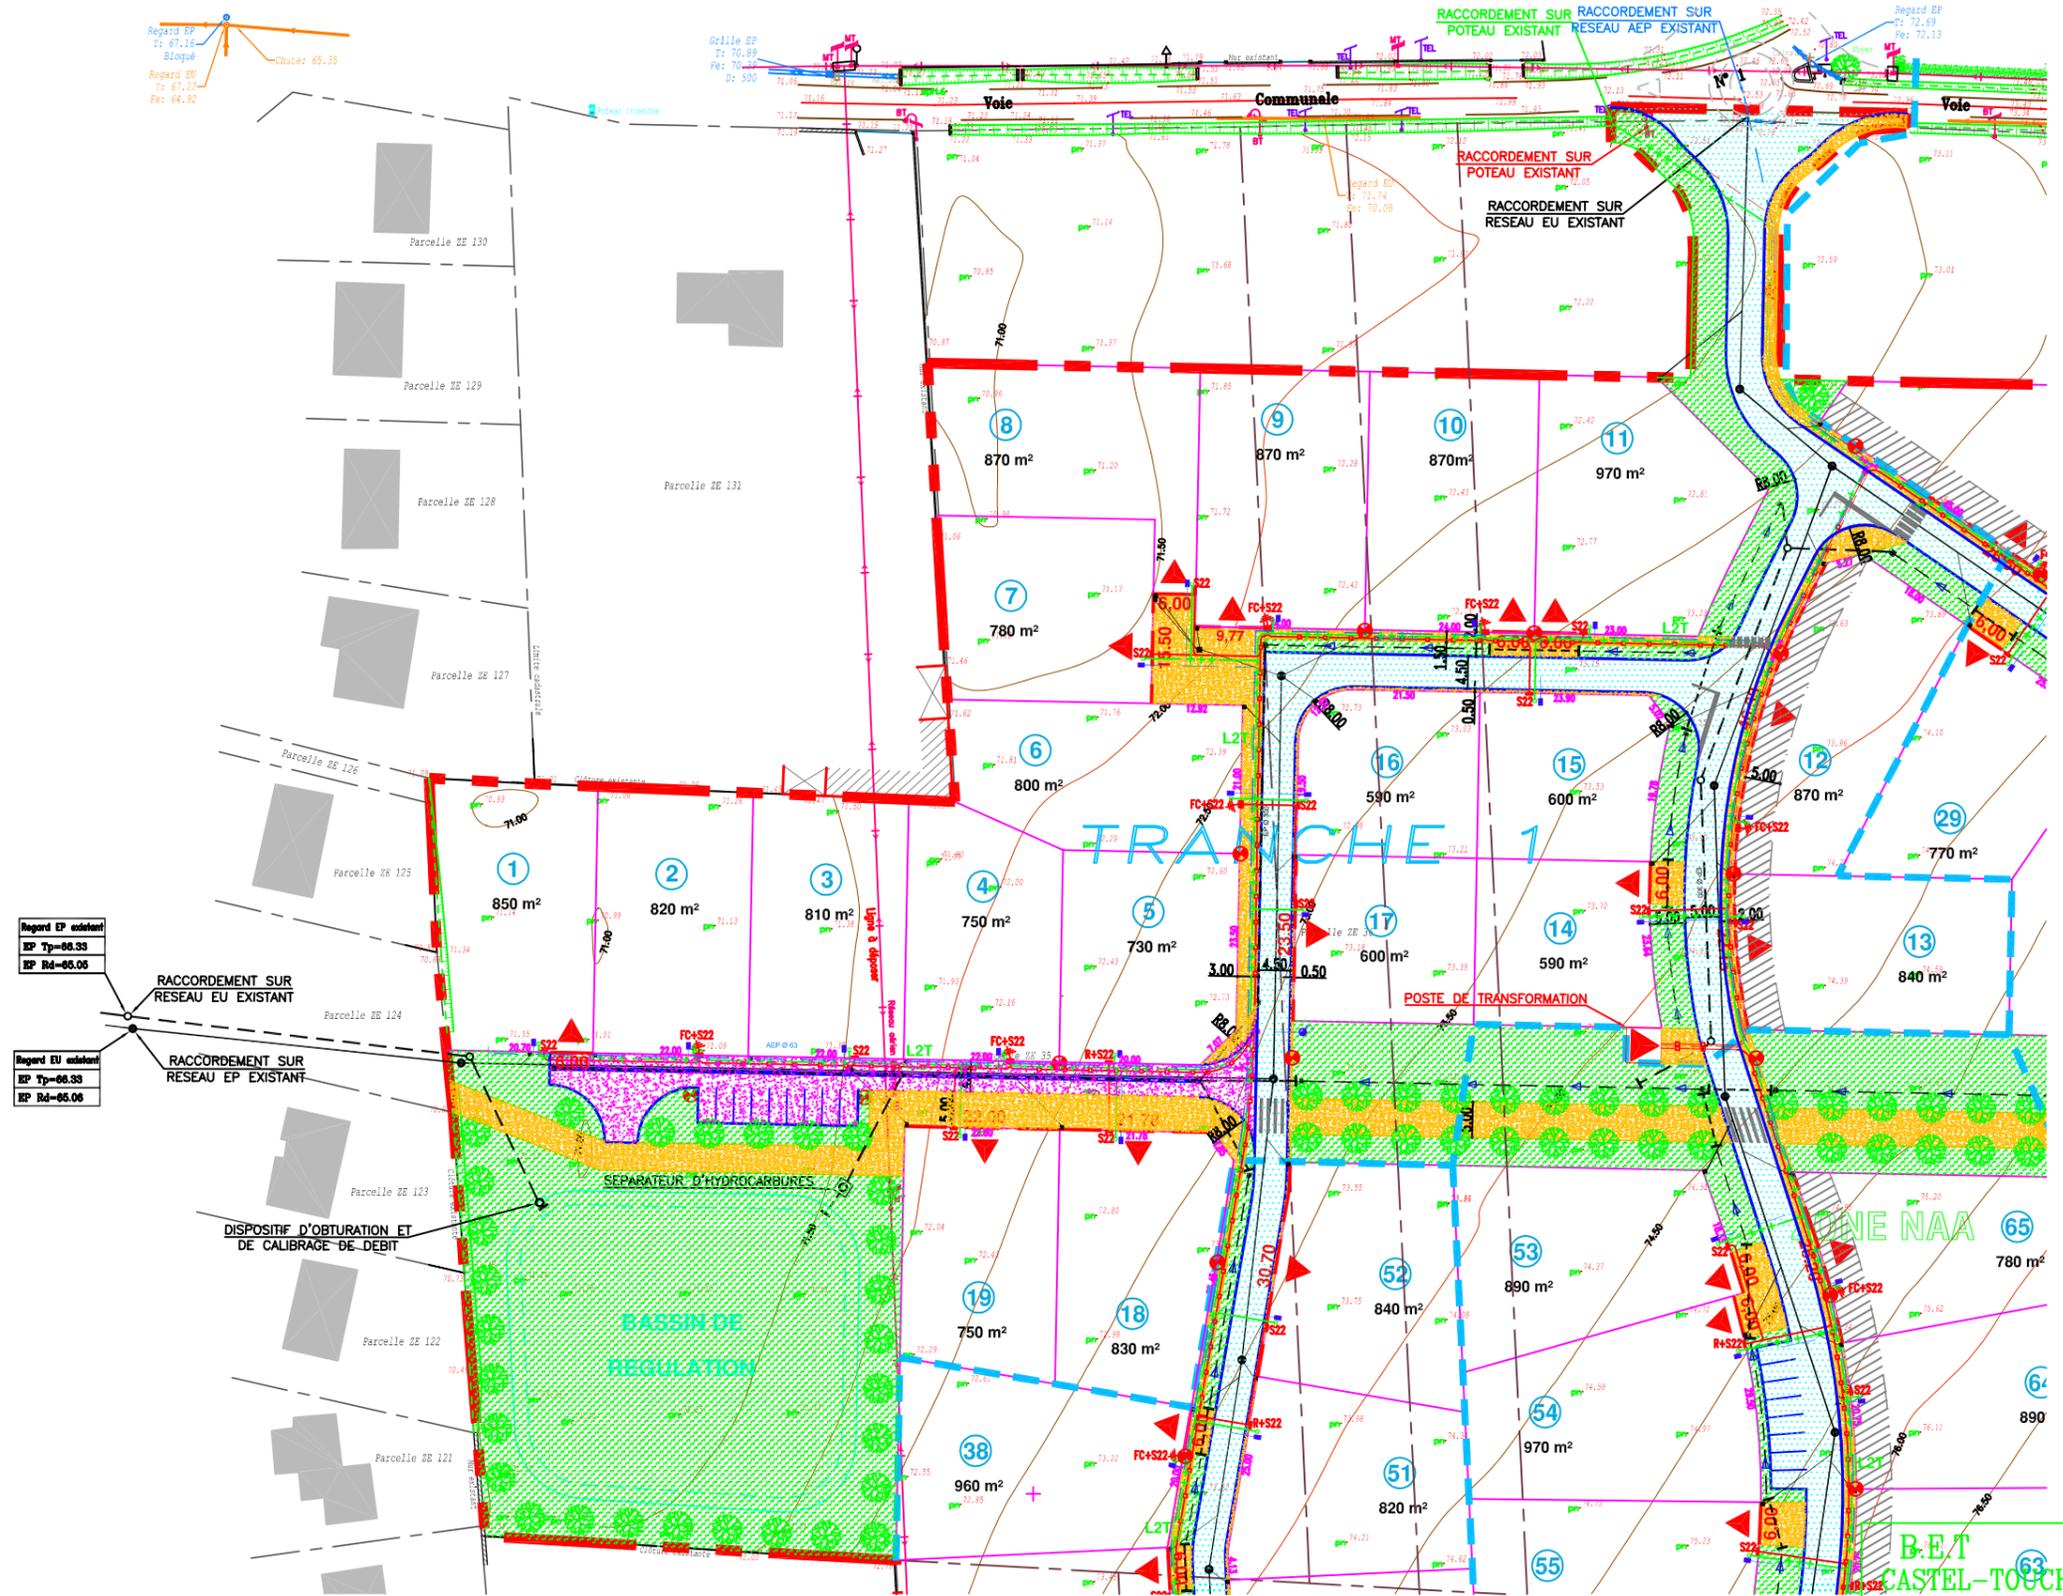

### LEGENDE

-  Emprise du lotissement
-  Revêtement "Enrobé"
-  Revêtement "Bicouche"
-  Revêtement "Stabilisé"
-  Engazonnement
-  Zone non constructible
-  Arbres d'alignement à planter
-  Accès imposé

document non contractuel. Les surfaces seront définitives après bornage du géomètre.

**B.E.T  
CASTEL-TOUCHARD**  
Maître d'oeuvre V.R.D.  
2 Avenue Robert Schuman  
86000 POITIERS  
TEL : 05.49.61.37.64.  
FAX : 05.49.45.14.96.  
E-mail: castel-touchard@club-internet.fr