


SAINT JULIEN L'ARS

"Le Bois du Moulin"

(52 lots constructibles)

Echelle : 1/1500

PLAN DE MASSE ET DE COMPOSITION

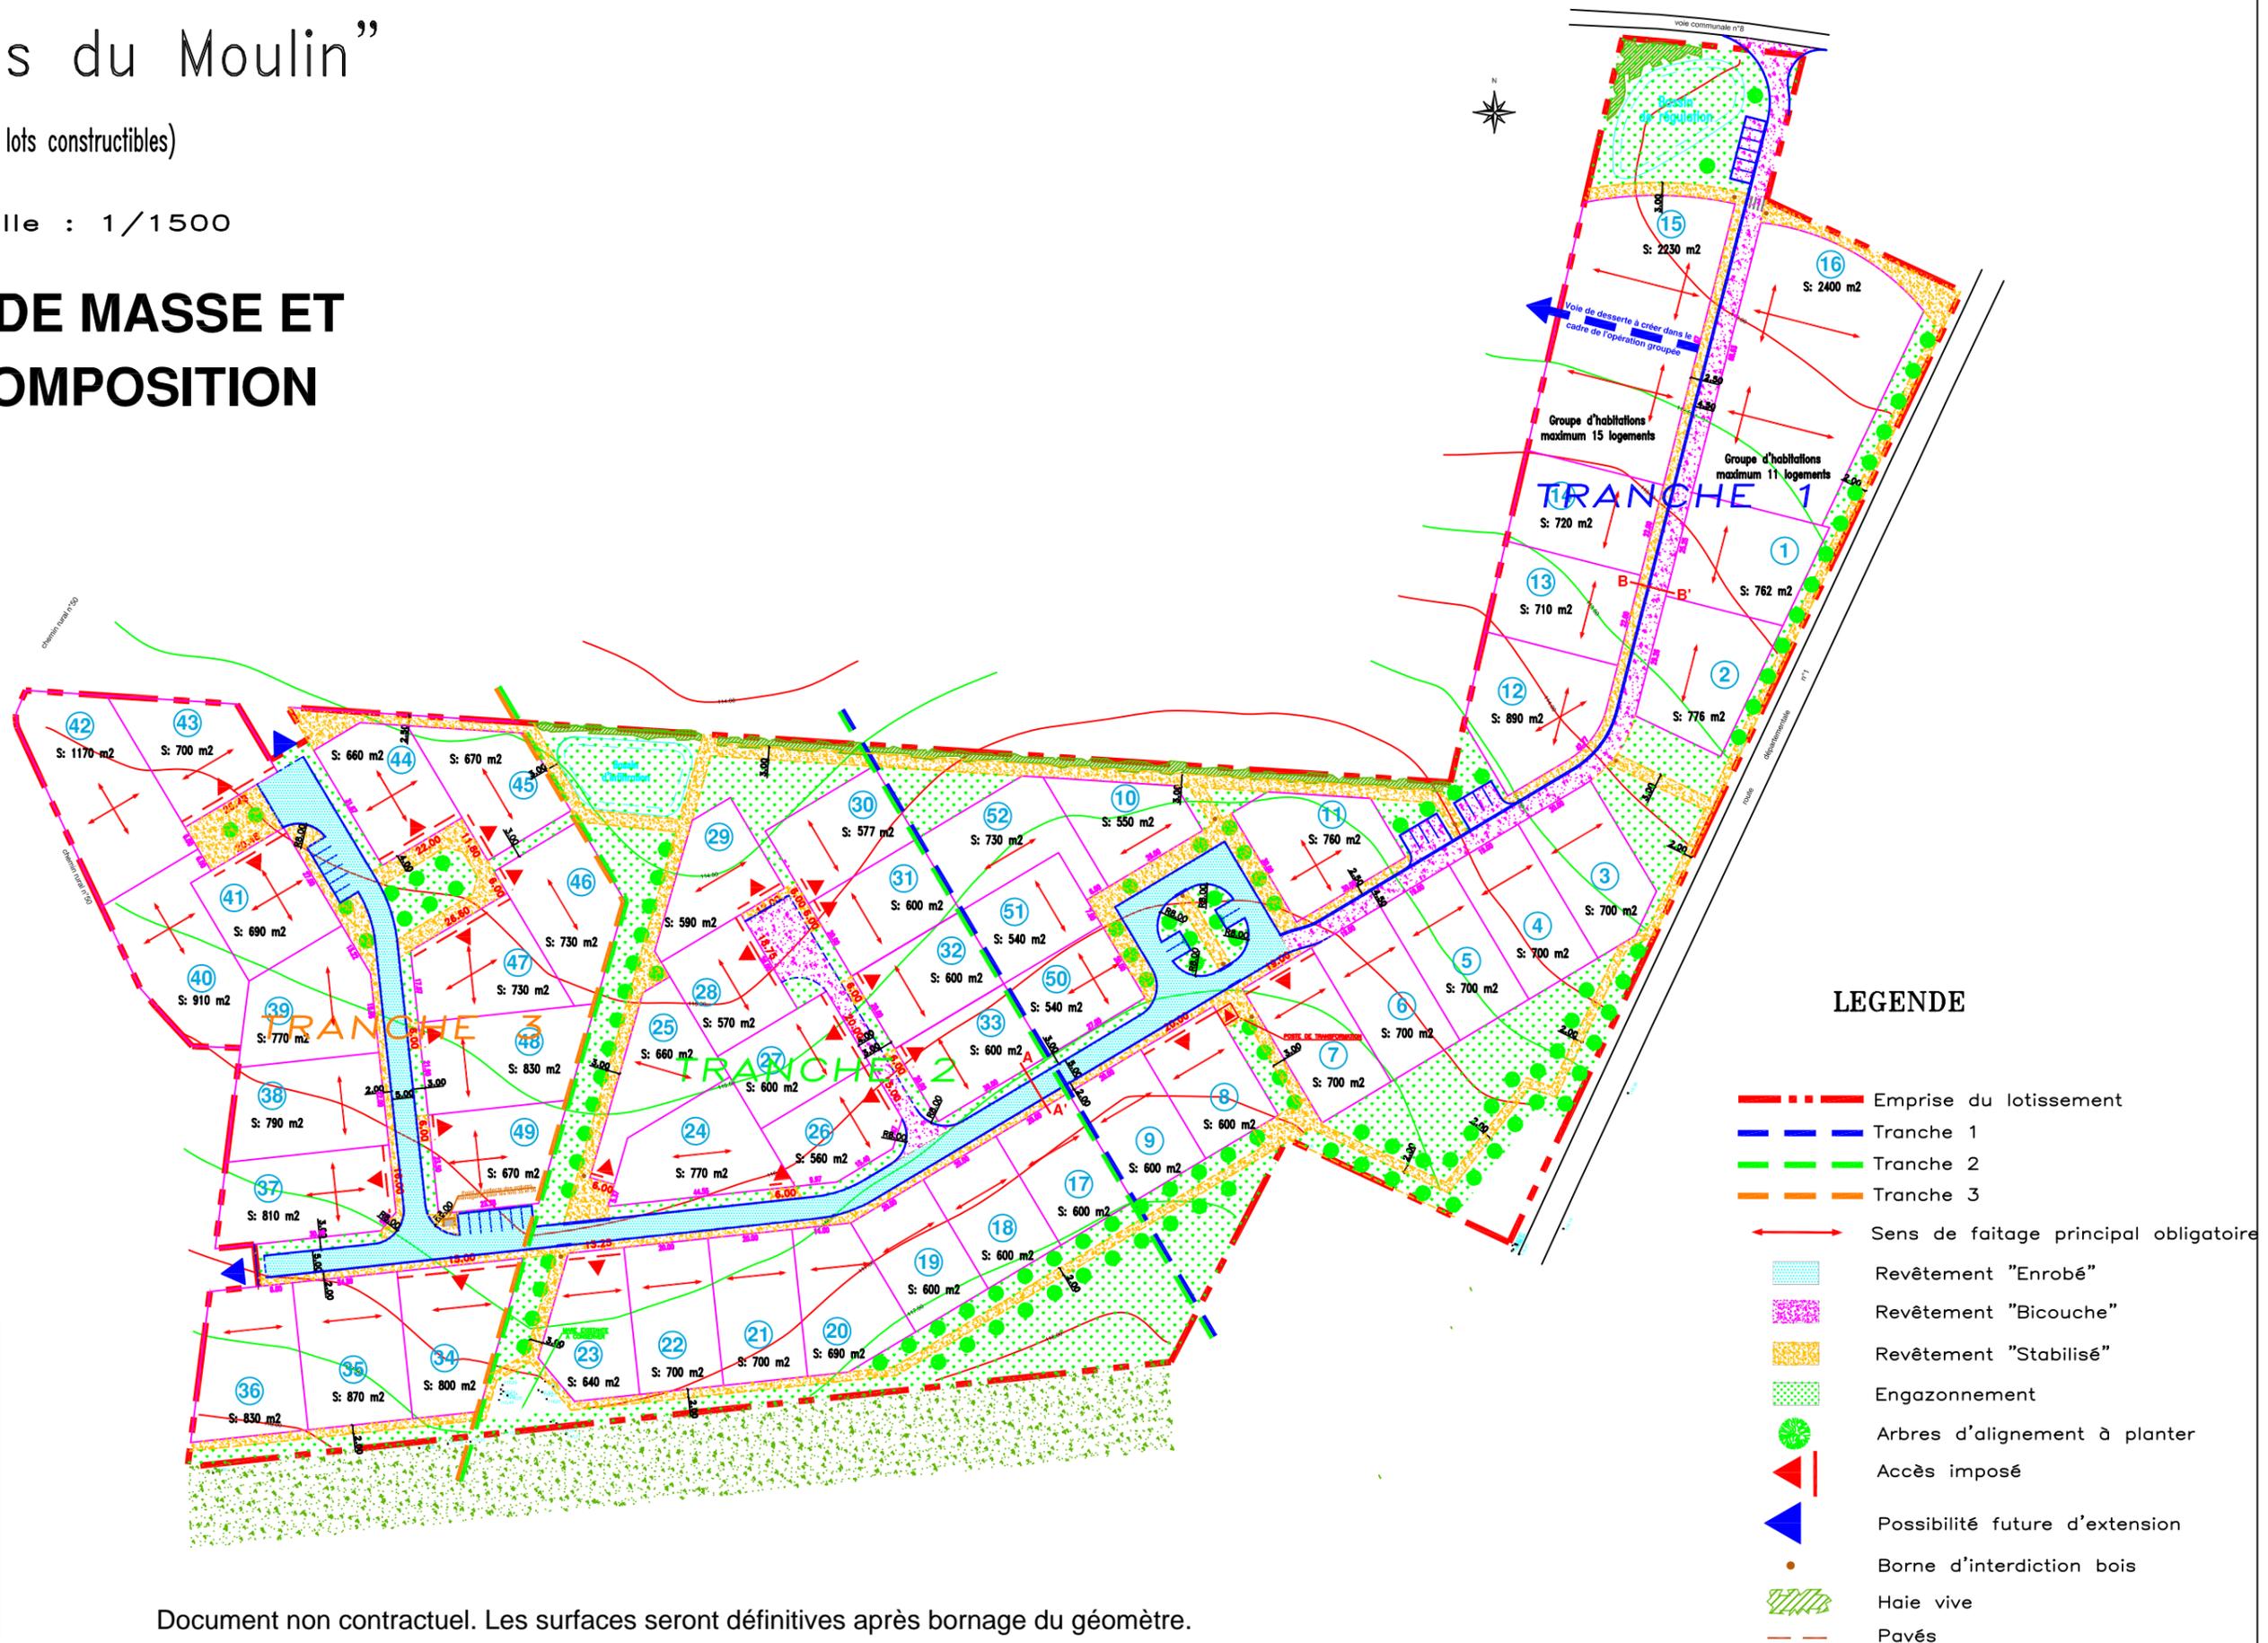

B.E.T TOUCHARD
 Maître d'oeuvre V.R.D.
 2 Rue Roger Frison Roche
 86180 BUXEROLLES
 TEL : 05.49.61.37.64.
 FAX : 05.49.45.14.96.
 E.mail: castel-touchard@club-internet.fr

Document non contractuel. Les surfaces seront définitives après bornage du géomètre.