

COUSSAY LES BOIS

"Le Bourg"

LOTISSEMENT

10 Lots constructibles

Échelle 1/500


SEPTEMBRE 2007

PLAN DE MASSE ET DE COMPOSITION

LEGENDE

-  Emprise du lotissement
-  Revêtement "Enrobé"
-  Revêtement "Bicouche"
-  Revêtement "Stabilisé"
-  Accès imposé

**B.E.T
CASTEL-TOUCHARD**
Maître d'oeuvre V.R.D.
2 Avenue Robert Schuman
86000 POITIERS
TEL : 05.49.61.37.64.
FAX : 05.49.45.14.96.
E.mail: castel-touchard@club-internet.fr

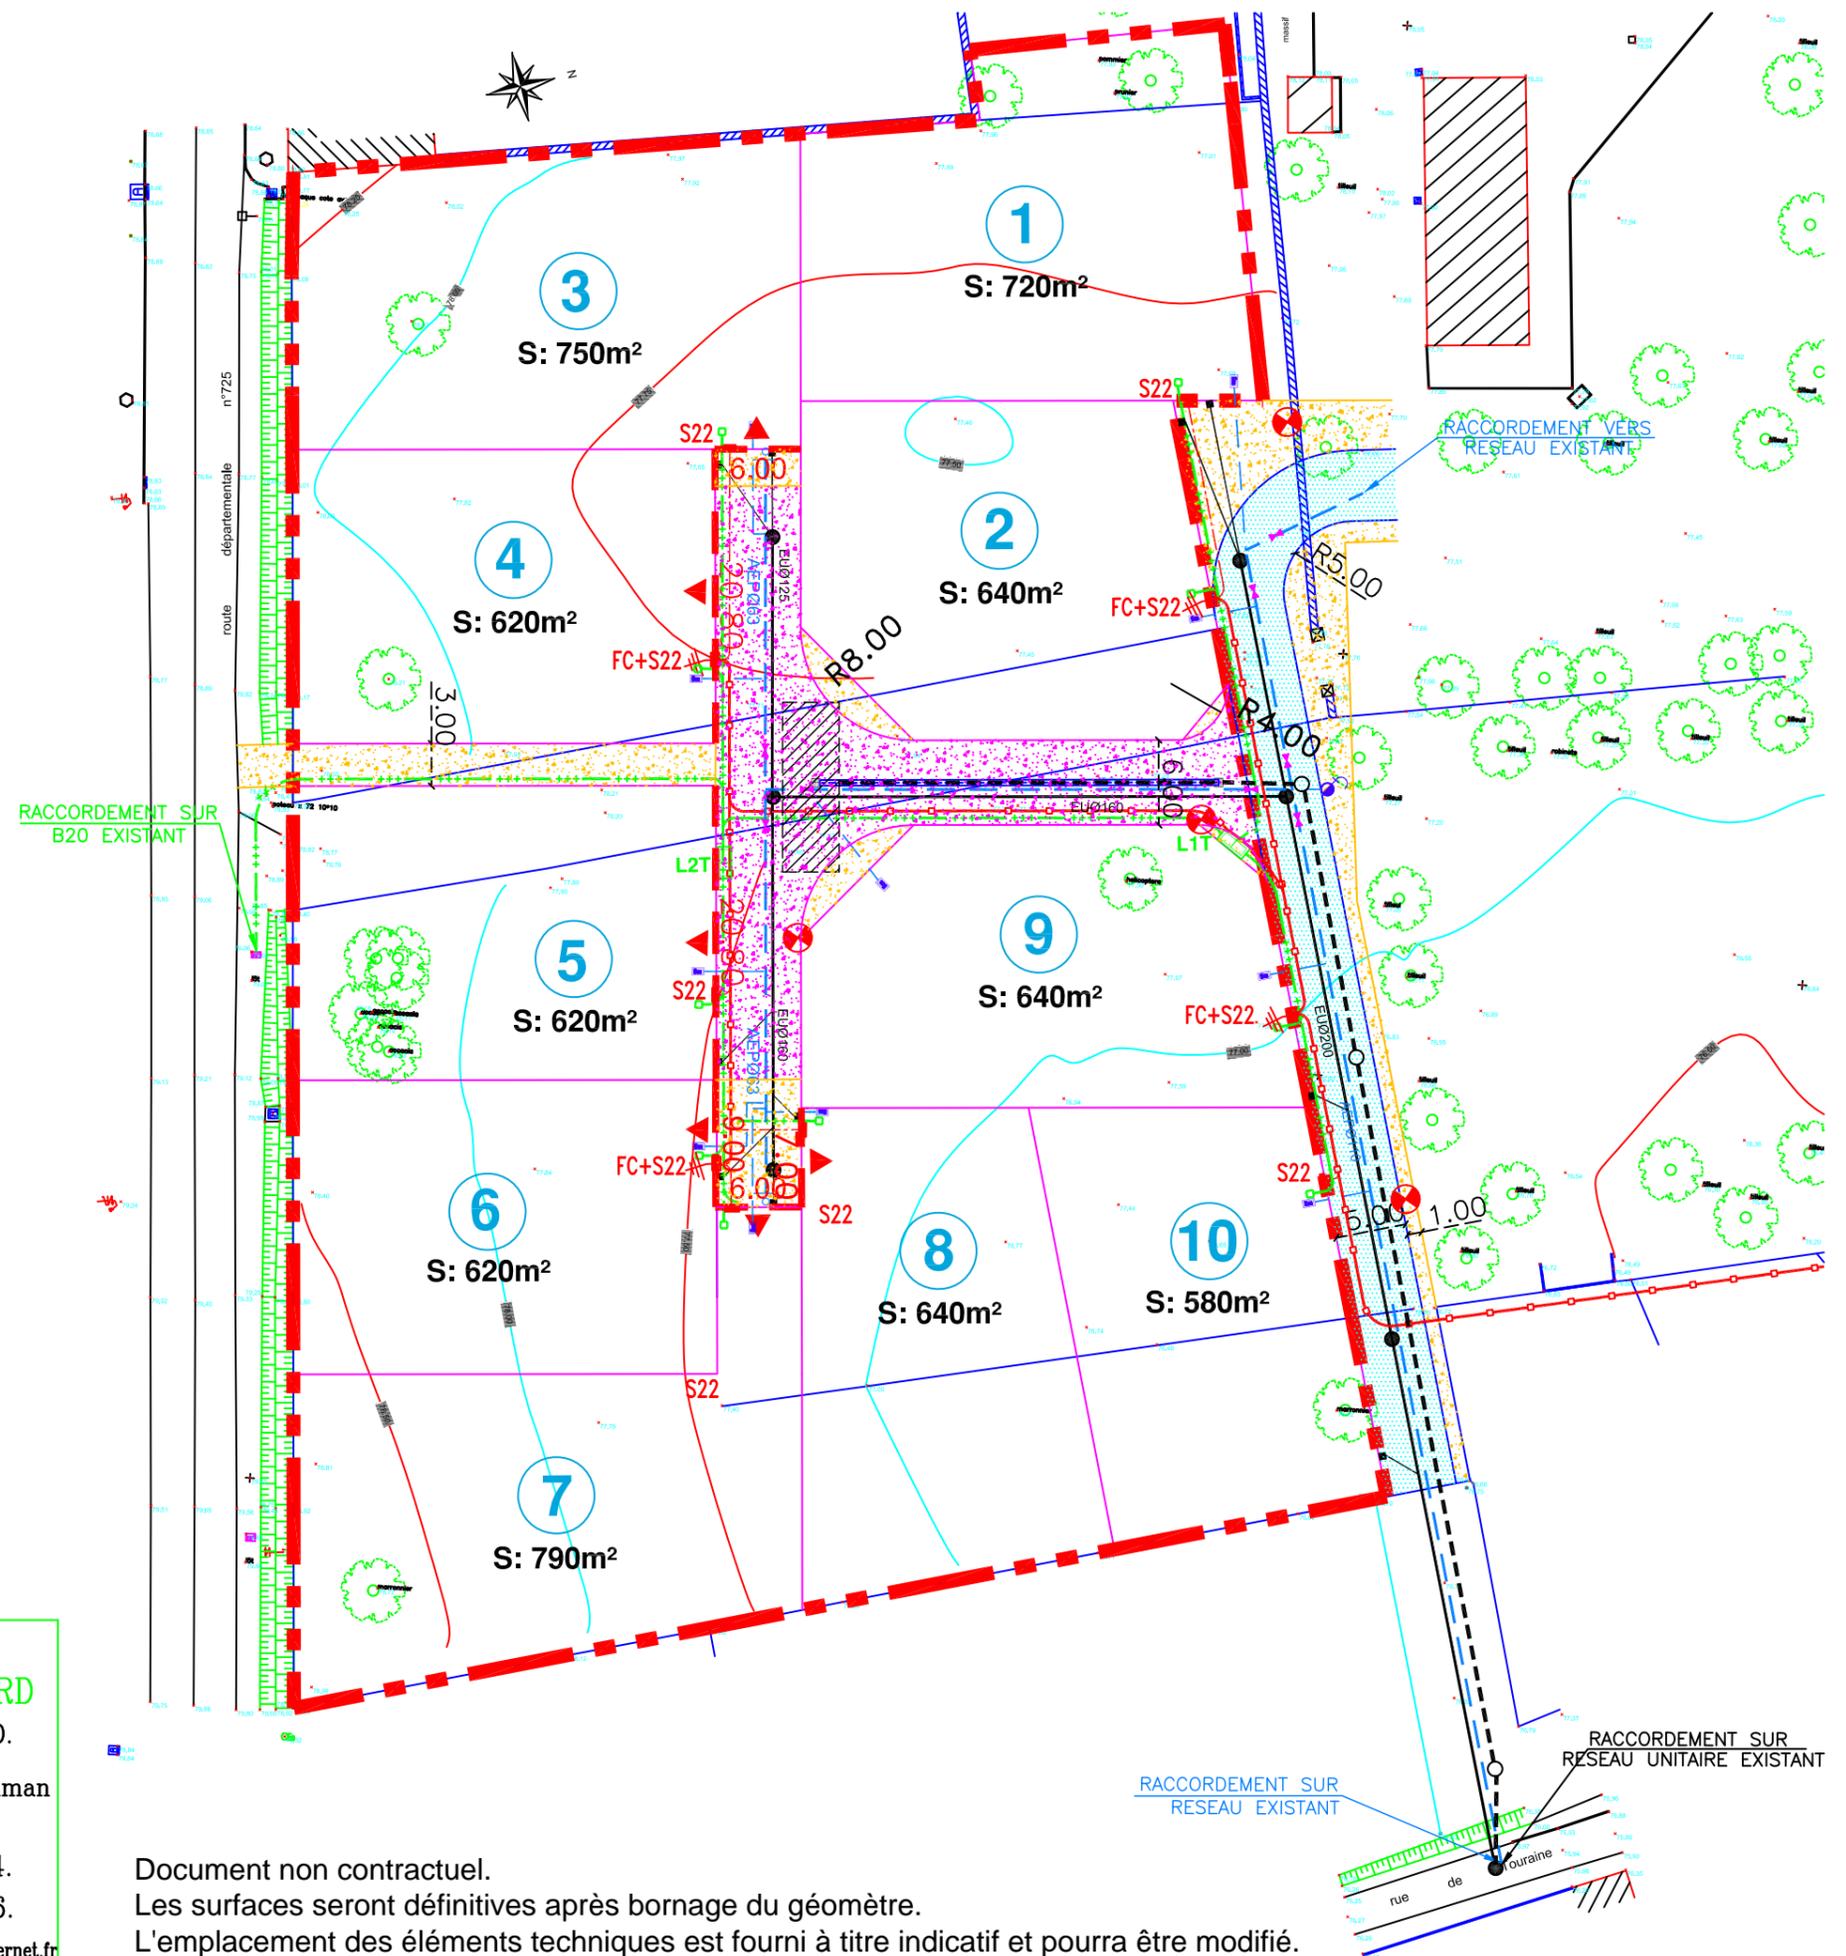

Document non contractuel.
Les surfaces seront définitives après bornage du géomètre.
L'emplacement des éléments techniques est fourni à titre indicatif et pourra être modifié.