



PLAN DE VENTE DU LOT 57

Document provisoire

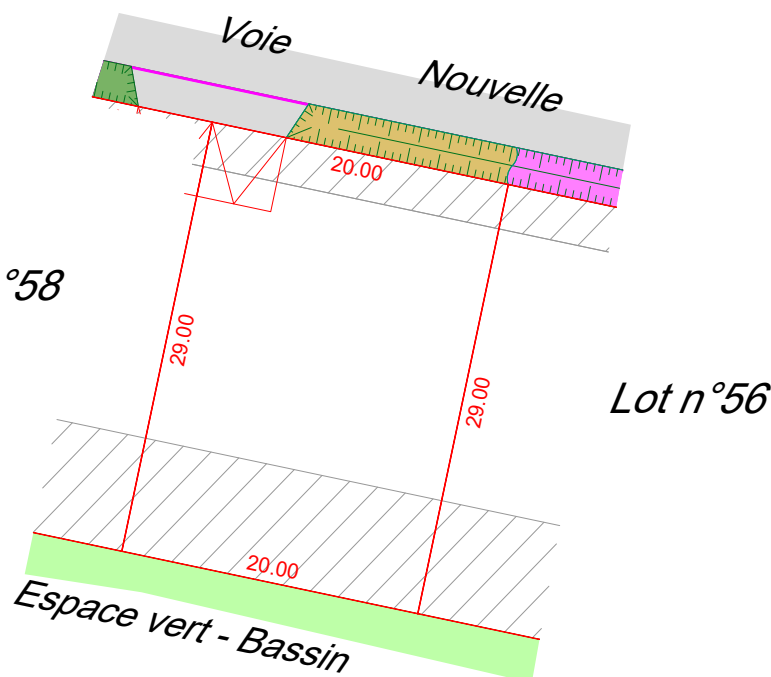

Echelle : 1/500

PLAN DE SITUATION (sans échelle)

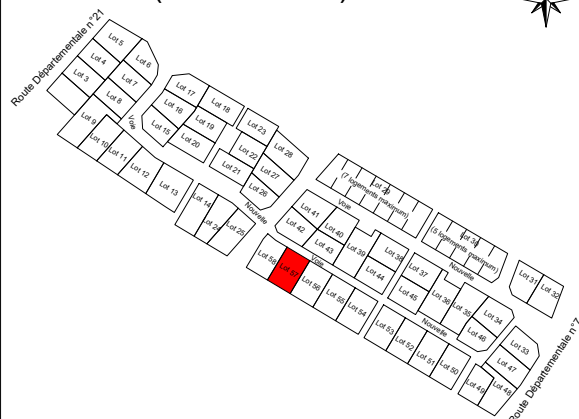

Superficie : 580m² Surface de plancher : 290 m²

Réf. cadastrale : BD n°225p

LÉGENDE :

- Contour des lots
- Accès imposé avec zone de stationnement privative non close
- Zone non constructible

NOUES

- Hypericum hidcote (2/m²)
- Pleioblastus argenteostriatus pumilus (1/m²)
- Geranium macrorrhizum (5/m²)

- Noues
- Chaussée et accès en enrobé
- Trottoir en béton désactivé
- Bordure T2 avec vue
- Bordure T2 arasée
- Bordure T1 arasée

Nota : La position des branchements, des différents aménagements, des principes liés au règlement du lotissement est donnée à titre indicatif. Elle fera l'objet d'une vérification auprès du maître d'ouvrage du lotissement concerné.

*Ces données sont issues du fichier DCE01.dwg
fourni par ABSISCSE GEO-CONSEIL VRD.*



DOSSIER : 22302

LE 09/02/2026

Société de Géomètres-Experts - Bureau d'études V.R.D.

Dressé par le cabinet ABSISCSE GÉO-CONSEIL
anciennement Cabinet Biget - Saux et Cabinet Merle

3, Rue des Courlis - BP26
86281 SAINT-BENOIT Cedex

TEL : 05.49.01.37.77
Email : contact@absicse-gc.fr

16, Grand' Rue
86500 MONTMORILLON

TEL : 05.49.91.16.55
Email : montmorillon@absicse-gc.fr