



PLAN DE VENTE DU LOT 58

Document provisoire

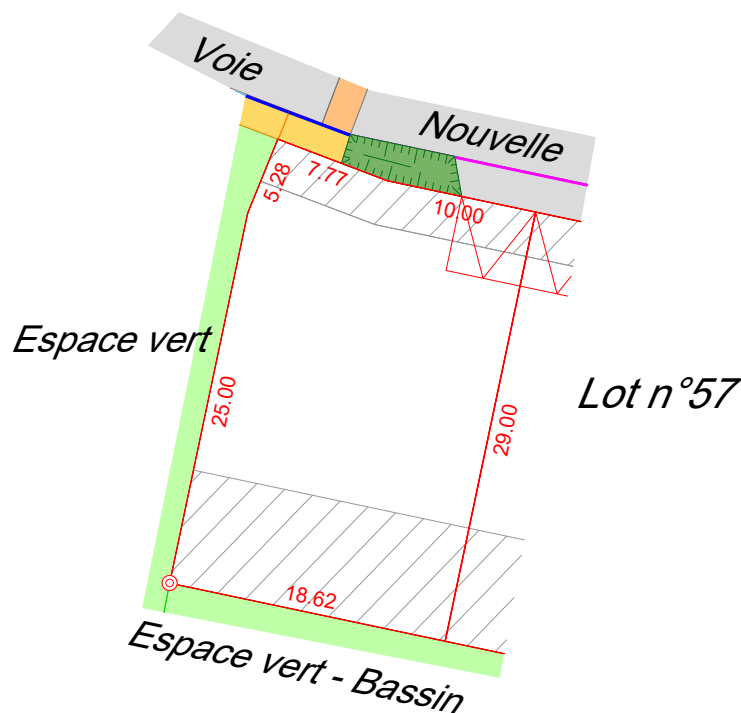

Echelle : 1/500

PLAN DE SITUATION (sans échelle)

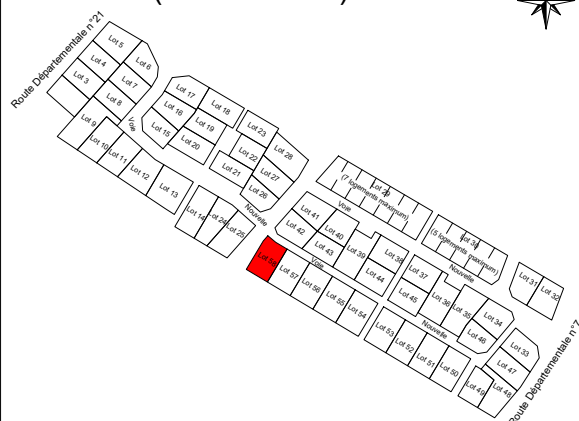

Superficie : 543m² Surface de plancher : 272 m²

Réf. cadastrale : BD n°225p

LÉGENDE :

Contour des lots

Accès imposé avec zone de stationnement privative non close

Borne OGE nouvelle

Zone non constructible

Noues

Chaussée et accès en enrobé

Trottoir en béton désactivé

Bordure T2 avec vue

Bordure T2 arasée

Bordure T1 arasée

NOUES

Hypericum hidcote (2/m²)

Pleioblastus argenteostriatus pumilus (1/m²)

Geranium macrorrhizum (5/m²)

Nota : La position des branchements, des différents aménagements, des principes liés au règlement du lotissement est donnée à titre indicatif. Elle fera l'objet d'une vérification auprès du maître d'ouvrage du lotissement concerné.

Ces données sont issues du fichier DCE01.dwg fourni par ABSCISSE GEO-CONSEIL VRD.



Société de Géomètres-Experts - Bureau d'études V.R.D.

Dressé par le cabinet ABSCISSE GÉO-CONSEIL
anciennement Cabinet Biget - Saux et Cabinet Merle

3, Rue des Courlis - BP26
86281 SAINT-BENOIT Cedex

TEL : 05.49.01.37.77

Email : contact@abscisse-gc.fr

16, Grand' Rue
86500 MONTMORILLON

TEL : 05.49.91.16.55

Email : montmorillon@abscisse-gc.fr

DOSSIER : 22302

LE 09/02/2026