


Propriété de la commune de COULOMBIERS

Permis d'aménager approuvé par l'arrêté municipal n°PA 086 083 15 C0001 en date du 6 août 2015


Document provisoire

PLAN DE VENTE DU LOT 7

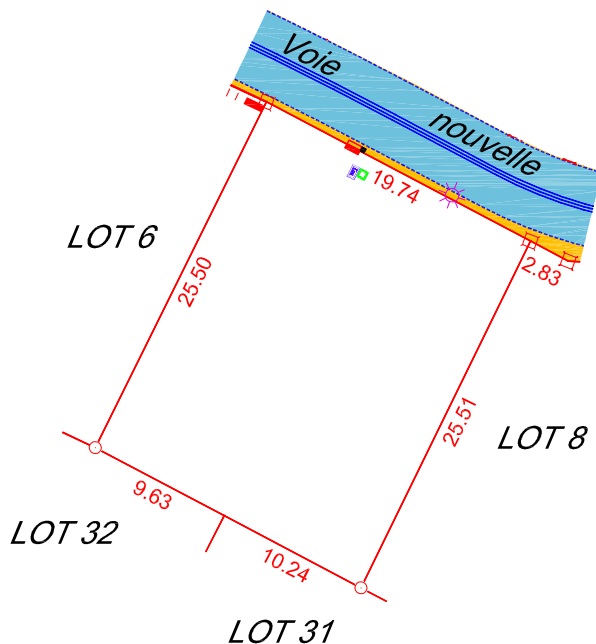

Echelle : 1/500

PLAN DE SITUATION (sans échelle)

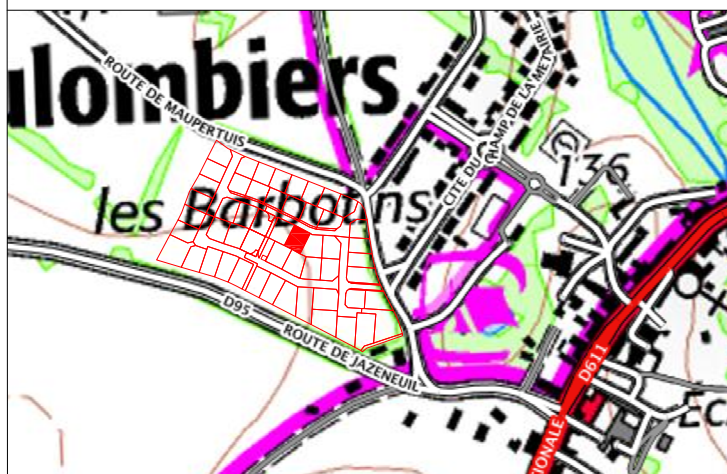

Superficie : 505 m²

Section : E n°655

Lieu-dit : " Les Barbotins "

LÉGENDE :

- Borne OGE nouvelle
- Piquet
- Limite définie juridiquement
- Revêtement "enrobé" (voie mixte)
- Revêtement "stabilisé calcaire"
- Candélabre
- Coffret électrique
- Regard téléphone
- Compteur d'eau
- Regard EU



Société de Géomètres-Experts - Bureau d'études V.R.D.

Dressé par le cabinet ABSCISSE GÉO-CONSEIL anciennement Cabinet Biget - Saux et Cabinet Merle

109, Route de Poitiers - BP26 86281 SAINT-BENOIT Cedex

16, Grand' Rue 86500 MONTMORILLON

TEL : 05.49.01.37.77 FAX : 05.49.01.78.88 Email : contact@abscissee-gc.fr

TEL : 05.49.91.16.55 FAX : 05.49.01.78.88 Email : montmorillon@abscissee-gc.fr

DOSSIER : 19899

LE 28/06/2016