

Commune de VOUNEUIL SUR VIENNE

Terrain cadastré : lieu-dit "Les Tuilas ", sections AV et AW




Z.A.C. des TUILAS

Tranche 2 - Phase 1

PLAN DE BORNAGE DU LOT 43

Echelle: 1/500


S.H.O.N. disponible = 200m²

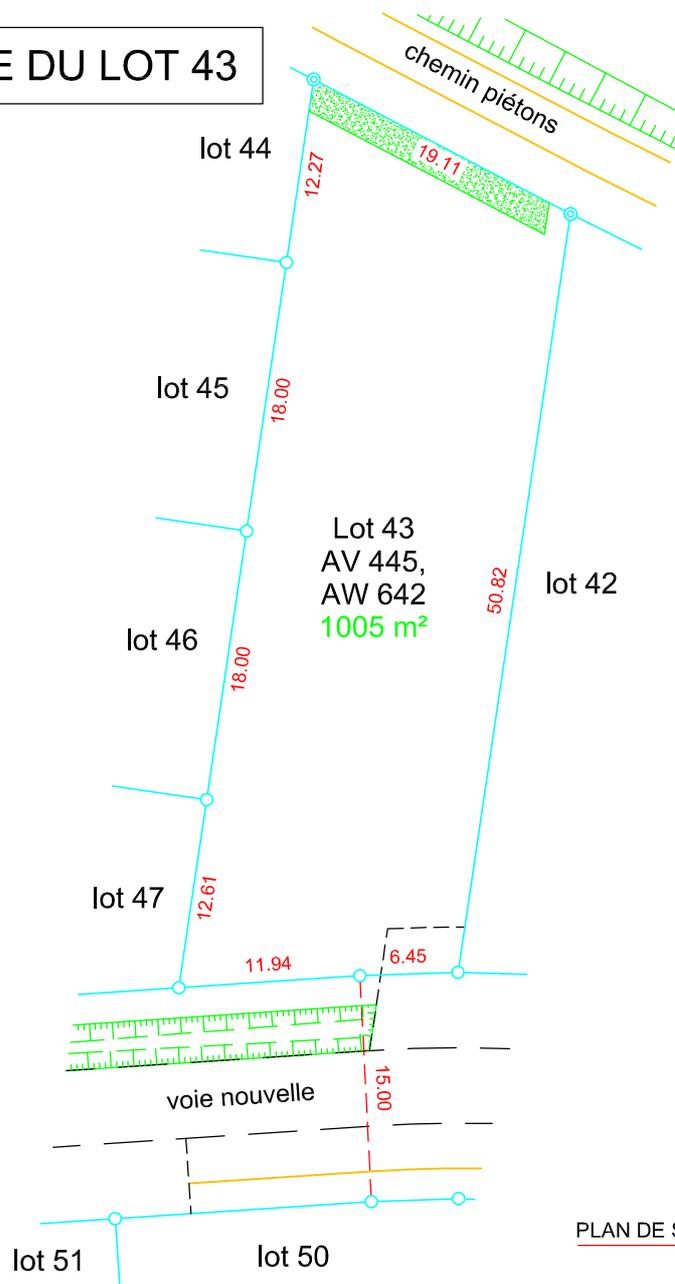

PLAN DE SITUATION :

Légende :

- Bornes existantes
- Bornes nouvelles
- Haies privées
- Emplacement privatif non clos

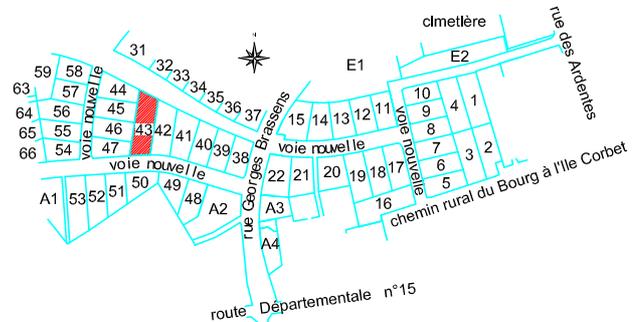

Nota: Tracé des accès imposés et des zones non constructibles à partir du fichier informatique (DCE-0-JCL-86005-VOUNEUIL-Zac des tuilas) transmis le 29/10/2010 par le B.E.T. ASTEC SUD
Les contraintes architecturales et les servitudes sont mentionnées dans le règlement de la Z.A.C.

Dossier: 9886	PLAN DRESSE PAR M. BONNEAU PHILIPPE - GEOMETRE-EXPERT DPLG 12 RUE RENE DESCARTES - BP 256 - 86006 POITIERS CEDEX TELEPHONE : 05-49-41-23-11 TELECOPIE : 05-49-88-96-89	Philippe BONNEAU GEOMETRE-EXPERT FONCIER 12, rue René Descartes - BP 256 86006 - POITIERS Cedex Tél.: 05 49 41 23 11 - Fax: 05 49 88 96 89 e.mail: bonneau.geometre@wanadoo.fr
Date: 21 mars 2011		