



## Z.A.C. des TUILAS

Tranche 1




### PLAN DE BORNAGE DU LOT 5


Echelle: 1/500



S.H.O.N. disponible = 200 m<sup>2</sup>

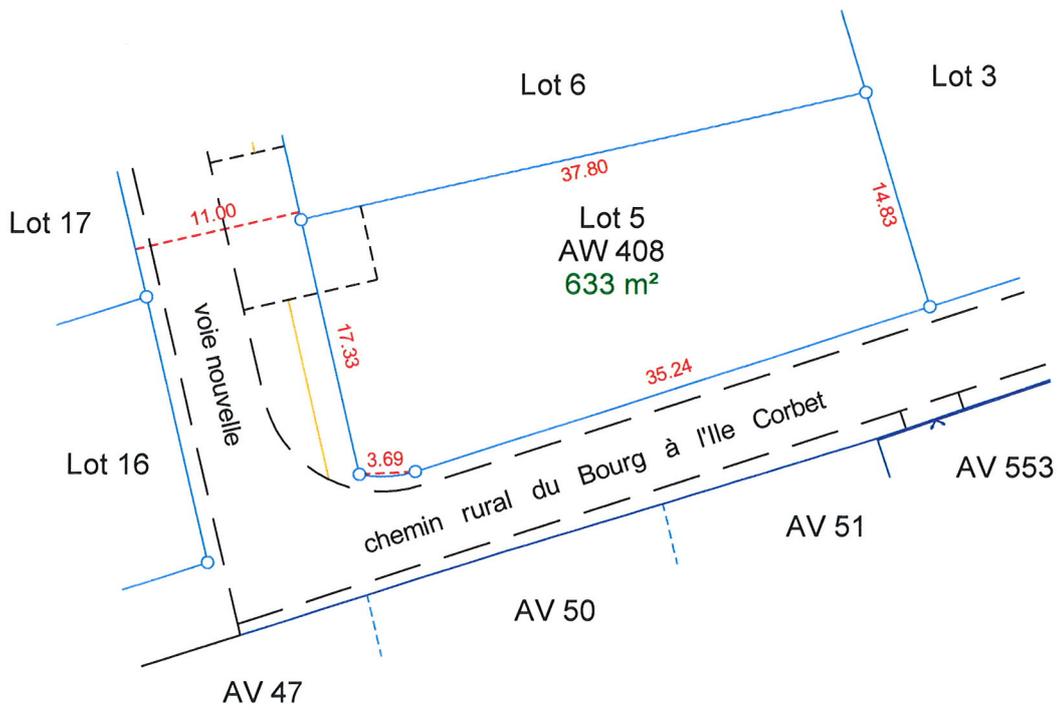

#### PLAN DE SITUATION :

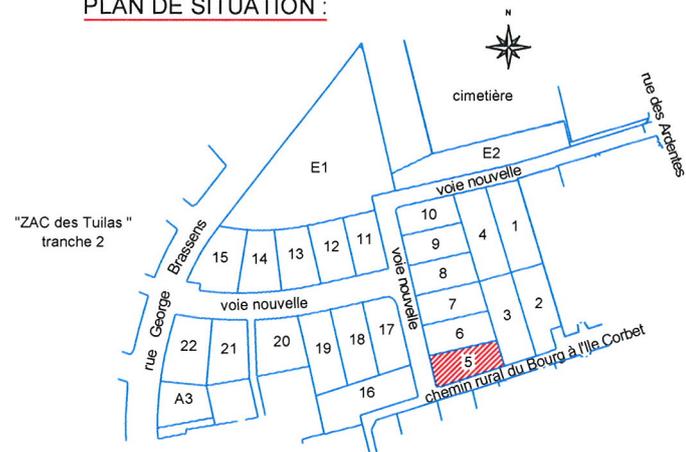

#### Légende :

- Bornes nouvelles
- Emplacement privatif non clos

Nota: Tracé des accès imposés et des zones non constructibles à partir du fichier informatique transmis par le B.E.T. ASTEC SUD  
Les contraintes architecturales et les servitudes sont mentionnées dans le règlement de la Z.A.C.

Dossier: 8630	PLAN DRESSE PAR M. BONNEAU PHILIPPE - GEOMETRE-EXPERT DPLG 12 RUE RENE DESCARTES - BP 256 - 86006 POITIERS CEDEX TELEPHONE : 05-49-41-23-11 TELECOPIE : 05-49-88-96-89	<b>Philippe BONNEAU</b> GEOMETRE-EXPERT FONCIER 12, rue René Descartes - BP 256 86006 - POITIERS Cedex Tél.: 05 49 41 23 11 - Fax: 05 49 88 96 89 e.mail: bonneau.geometre@wanadoo.fr
Date: 3 avril 2009		