

# Commune de VOUNEUIL-SUR-VIENNE

Terrain cadastré : lieux-ditx "les Tuilas" et "l'Ante", section AW



## Z.A.C. des TUILAS

Tranche 4



### PLAN DE BORNAGE DU LOT 34



Echelle: 1/500



S.H.O.N. disponible = 200 m<sup>2</sup>



PLAN PROVISOIRE

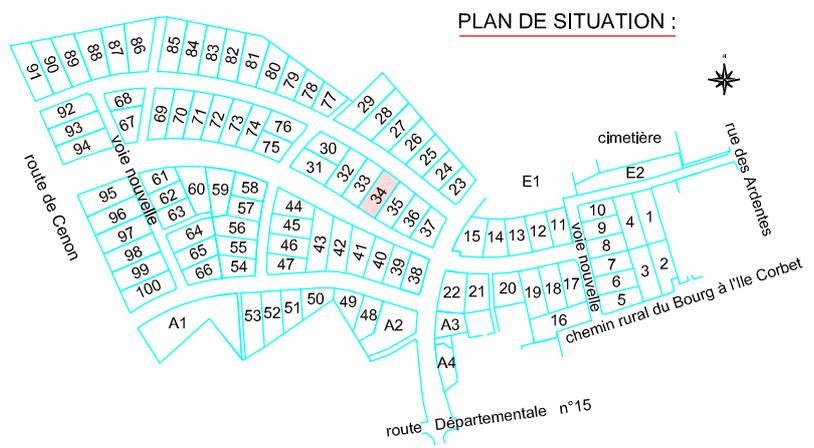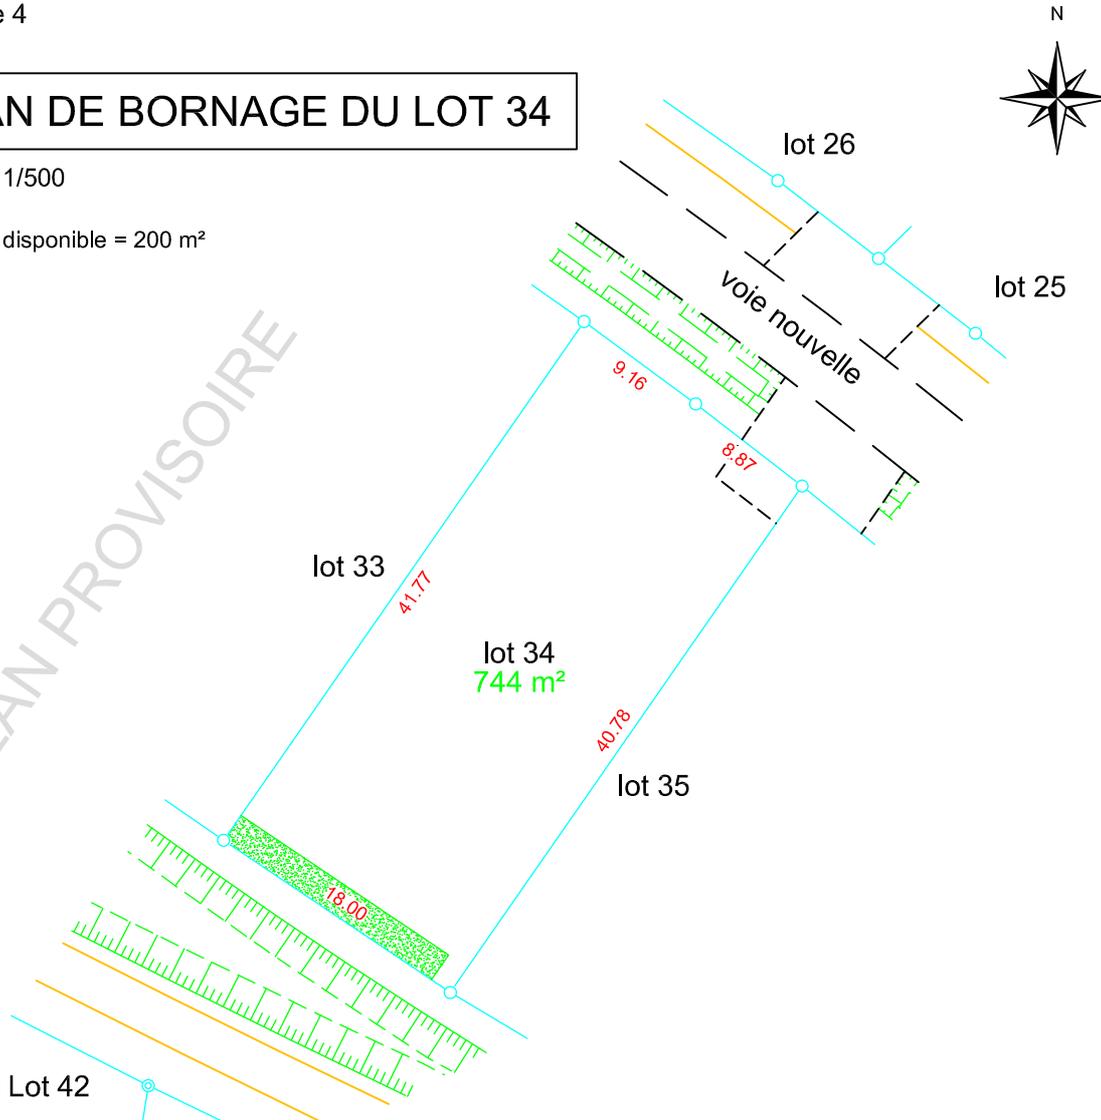

#### Légende :

- Bornes existantes
- Bornes nouvelles
- Haies privées
- Emplacements privatifs non clos

Nota: cotes et surfaces sous réserve de bornage définitif

Tracé des accès imposés et des zones non constructibles à partir du fichier informatique (DCE-0-JCL-86005-VOUNEUIL-Zac des tuilas) transmis le 29/10/2010 par le B.E.T. ASTEC SUD  
Les contraintes architecturales et les servitudes sont mentionnées dans le règlement de la Z.A.C.

Dossier: 814059 - JF	SCP LECOUTEUX-BRANLY-LACAZE 12 rue Eugène Chevreul - ZI République II 86000 Poitiers Tel : 05-49-41-23-11 poitiers@lecouteux-branly-lacaze.com	
Date: 7 octobre 2014		