



Z.A.C. des TUILAS

Tranche 3





PLAN DE BORNAGE DU LOT 99

Echelle: 1/500



S.H.O.N. disponible = 200m²

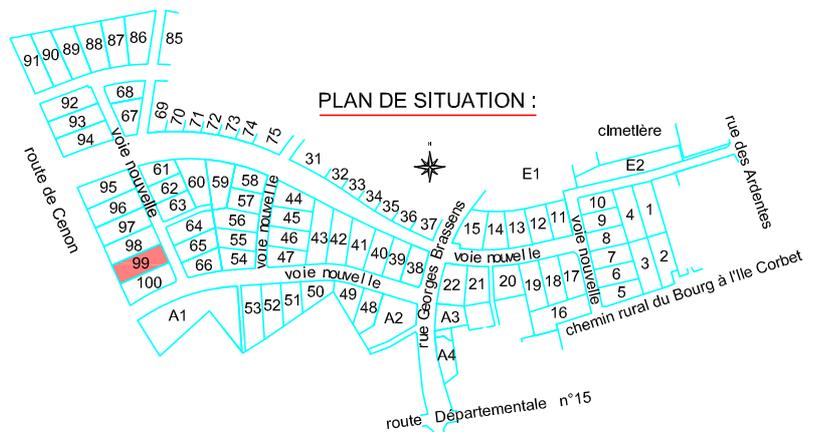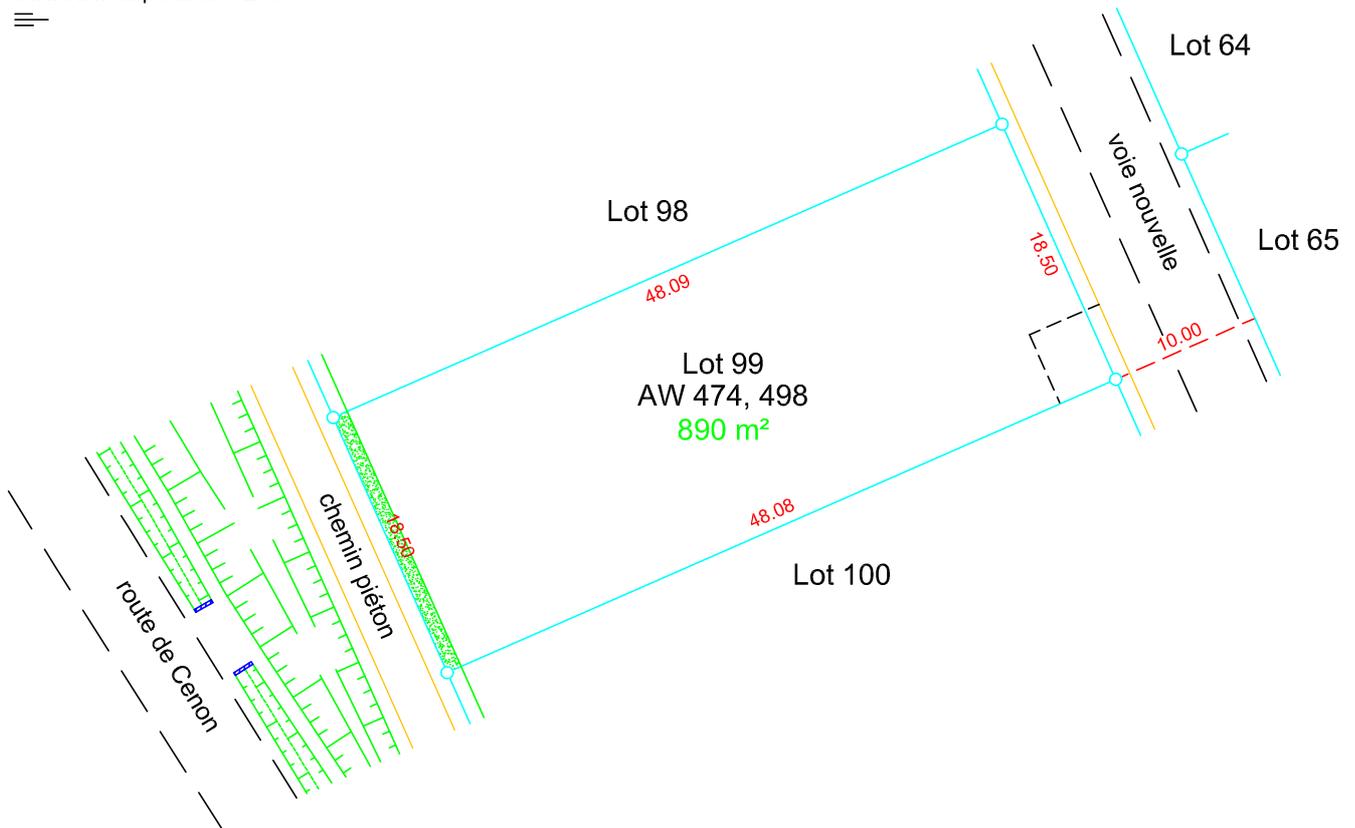

Légende :

- Bornes nouvelles
- Haies privées
- Emplacement privatif non clos

Nota: Tracé des accès imposés et des zones non constructibles à partir du fichier informatique (DCE-0-JCL-86005-VOUNEUIL-Zac des tuilas) transmis le 29/10/2010 par le B.E.T. ASTEC SUD
Les contraintes architecturales et les servitudes sont mentionnées dans le règlement de la Z.A.C.

Dossier: 10120	PLAN DRESSE PAR M. BONNEAU PHILIPPE - GEOMETRE-EXPERT DPLG 12 RUE RENE DESCARTES - BP 256 - 86006 POITIERS CEDEX TELEPHONE : 05-49-41-23-11 TELECOPIE : 05-49-88-96-89	Philippe BONNEAU GEOMETRE-EXPERT FONCIER 12, rue René Descartes - BP 256 86006 - POITIERS Cedex Tél.: 05 49 41 23 11 - Fax: 05 49 88 96 89 e.mail: bonneau.geometre@wanadoo.fr
Date: 21 octobre 2011		