

≡

## Z.A.C. des TUILAS

Tranche 3

≡


### PLAN DE BORNAGE DU LOT 64

Echelle: 1/500

≡


S.H.O.N. disponible = 200m<sup>2</sup>

≡

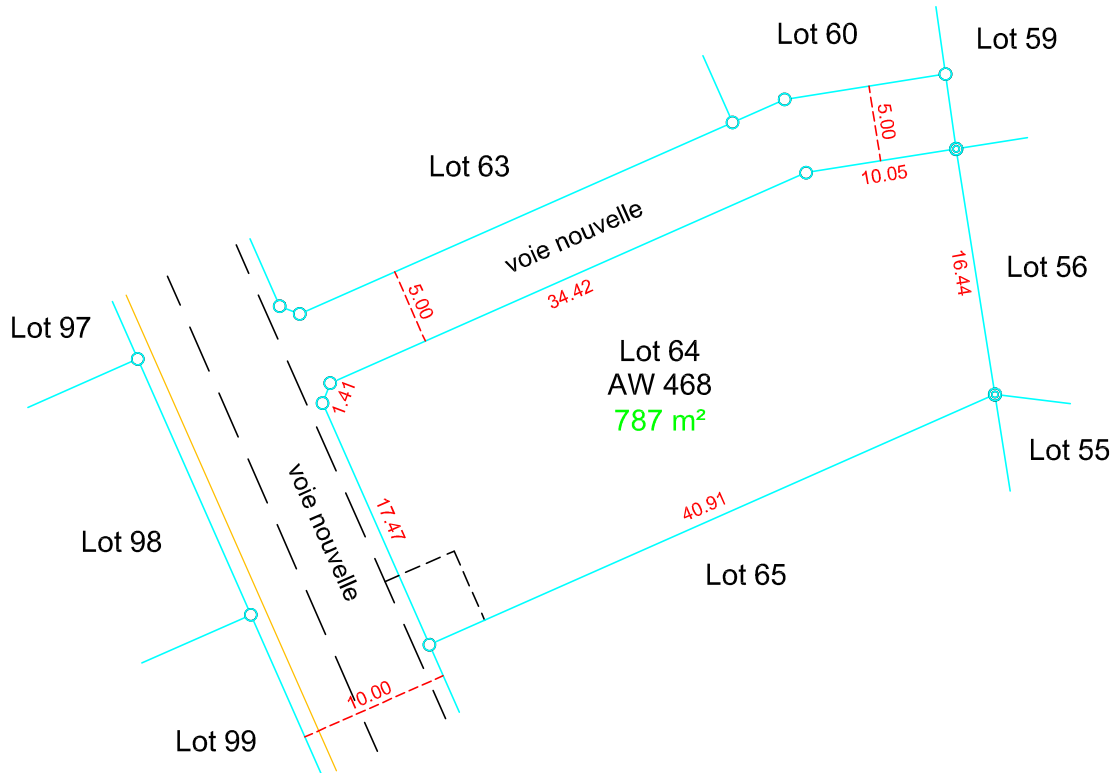

#### Légende :

- Bornes existantes
- Bornes nouvelles
- Emplacement privatif non clos

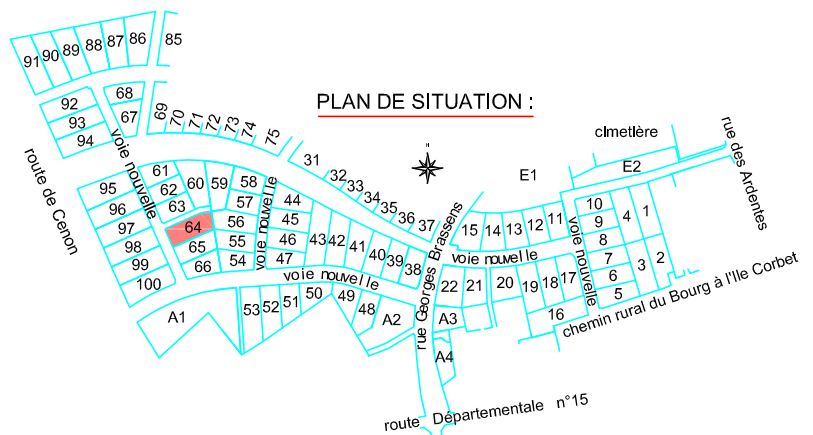

Nota: Tracé des accès imposés et des zones non constructibles à partir du fichier informatique (DCE-0-JCL-86005-VOUNEUIL-Zac des tuilas) transmis le 29/10/2010 par le B.E.T. ASTEC SUD  
Les contraintes architecturales et les servitudes sont mentionnées dans le règlement de la Z.A.C.

|                       |   |   |
|-----------------------|---|---|
| Dossier: 10120        | PLAN DRESSE PAR M. BONNEAU PHILIPPE - GEOMETRE-EXPERT DPLG<br>12 RUE RENE DESCARTES - BP 256 - 86006 POITIERS CEDEX<br>TELEPHONE : 05-49-41-23-11 TELECOPIE : 05-49-88-96-89 | <b>Philippe BONNEAU</b><br>GEOMETRE-EXPERT FONCIER<br>12, rue René Descartes - BP 256<br>86006 - POITIERS Cedex<br>Tél.: 05 49 41 23 11 - Fax: 05 49 88 96 89<br>e.mail: bonneau.geometre@wanadoo.fr |
| Date: 21 octobre 2011 |   |   |