

Commune de VOUNEUIL-SUR-VIENNE

Terrain cadastré : lieu-dit "les Tuilas", section AW




Z.A.C. des TUILAS

Tranche 4


PLAN DE BORNAGE DU LOT 25

Echelle: 1/500

S.H.O.N. disponible = 200 m²

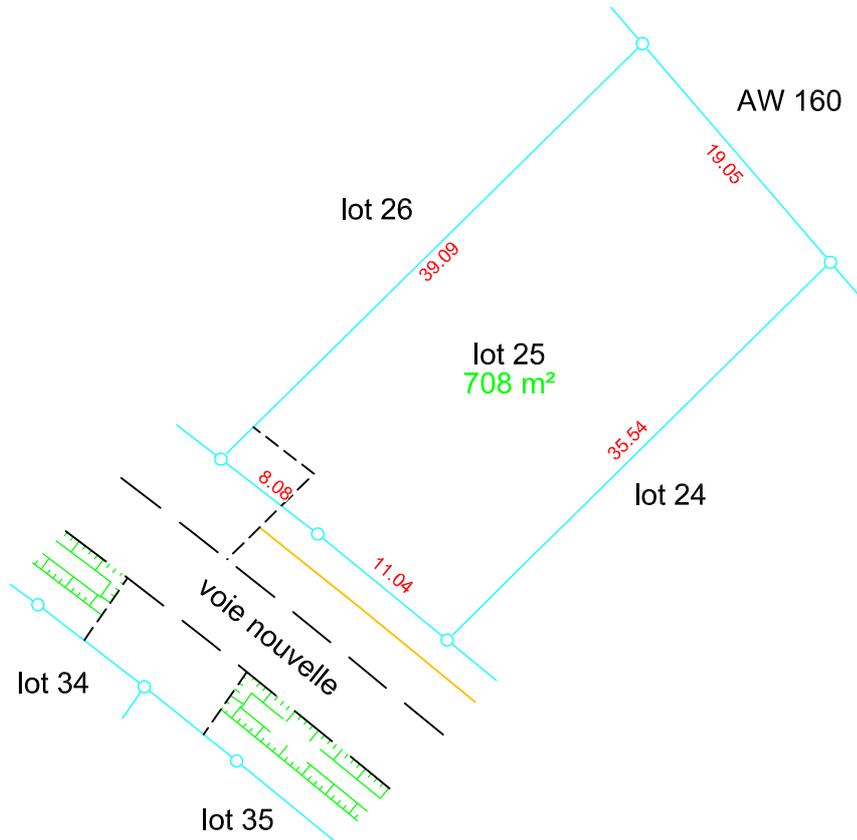

PLAN PROVISOIRE

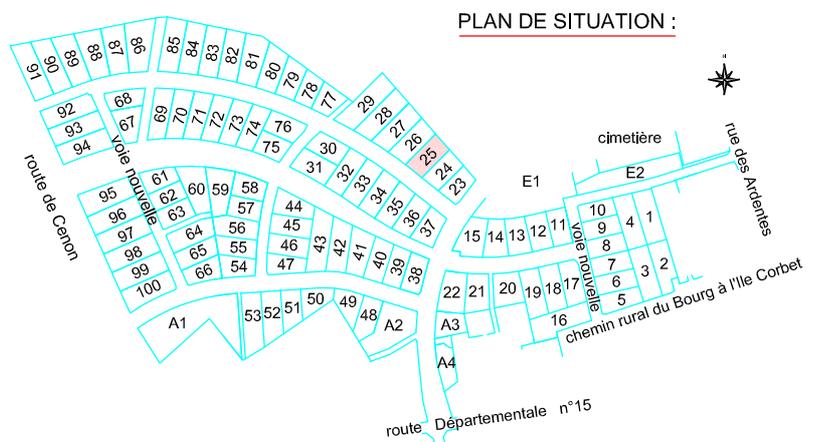

Légende :

- Bornes nouvelles
- Emplacement privatif non clos

Nota: cotes et surfaces sous réserve de bornage définitif

Tracé des accès imposés et des zones non constructibles à partir du fichier informatique (DCE-0-JCL-86005-VOUNEUIL-Zac des tuilas) transmis le 29/10/2010 par le B.E.T. ASTEC SUD
Les contraintes architecturales et les servitudes sont mentionnées dans le règlement de la Z.A.C.

| | | |
|----------------------|--|--|
| Dossier: 814059 - JF | SCP LECOUTEUX-BRANLY-LACAZE 12 rue Eugène Chevreul - ZI République II 86000 Poitiers Tel : 05-49-41-23-11 poitiers@lecouteux-branly-lacaze.com | |
| Date: 7 octobre 2014 | | |