

≡

Z.A.C. des TUILAS

Tranche 1

≡


PLAN DE BORNAGE DU LOT 12

Echelle: 1/500


≡

S.H.O.N. disponible = 200 m²

≡

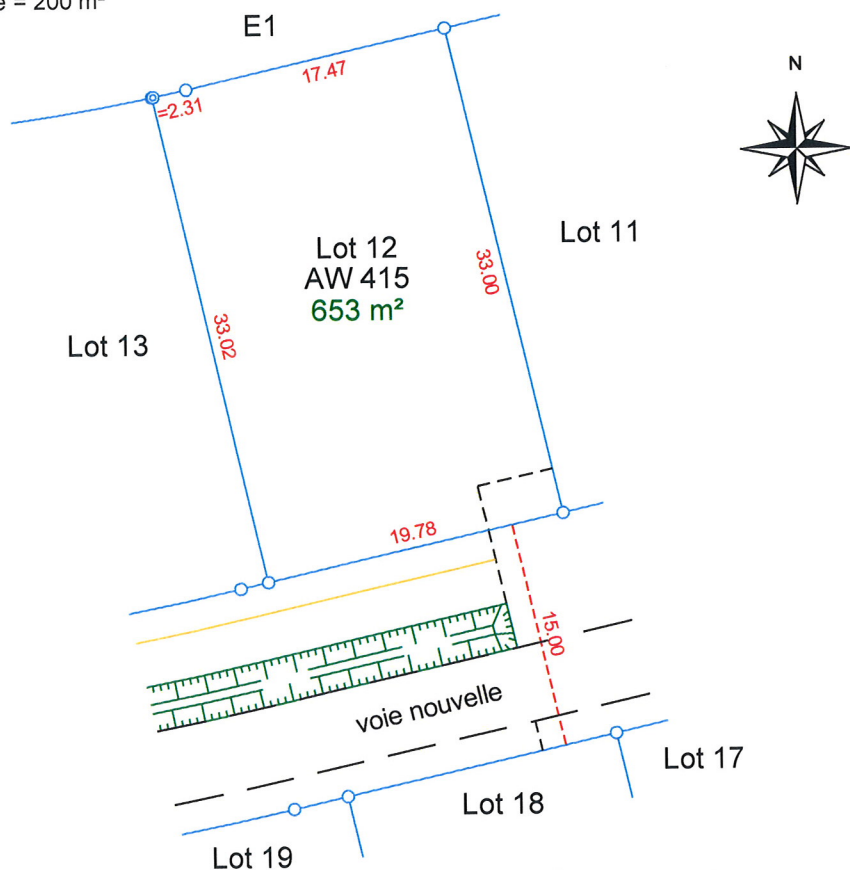

PLAN DE SITUATION :

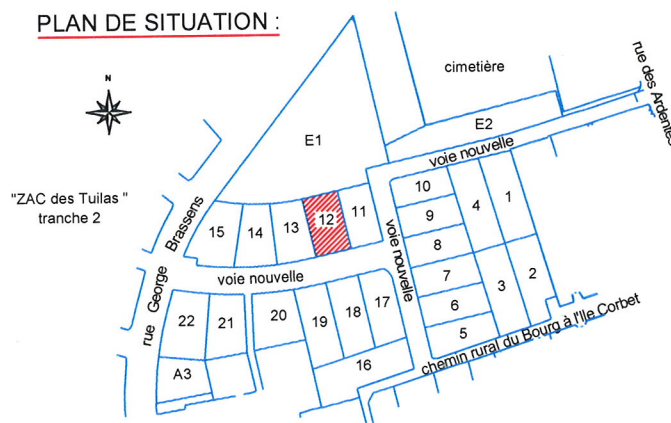

Légende :

- Bornes nouvelles
- [] Emplacement privatif non clos

Nota: Tracé des accès imposés et des zones non constructibles à partir du fichier informatique transmis par le B.E.T. ASTEC SUD
Les contraintes architecturales et les servitudes sont mentionnées dans le règlement de la Z.A.C.

Dossier: 8630

Date: 3 avril 2009

PLAN DRESSE PAR M. BONNEAU PHILIPPE - GEOMETRE-EXPERT DPLG
12 RUE RENE DESCARTES - BP 256 - 86006 POITIERS CEDEX
TELEPHONE : 05-49-41-23-11 TELECOPIE : 05-49-88-96-89

Philippe BONNEAU
GEOMETRE-EXPERT FONCIER
12, rue René Descartes - BP 256
86006 - POITIERS Cedex
Tél.: 05 49 41 23 11 - Fax: 05 49 88 96 89
e.mail: bonneau.geometre@wanadoo.fr