

# Commune de VOUNEUIL-SUR-VIENNE

Terrain cadastré : lieu-dit "l'Ante", section AW



## Z.A.C. des TUILAS

Tranche 4



### PLAN DE BORNAGE DU LOT 79


Echelle: 1/500



S.H.O.N. disponible = 200 m<sup>2</sup>



PLAN PROVISOIRE

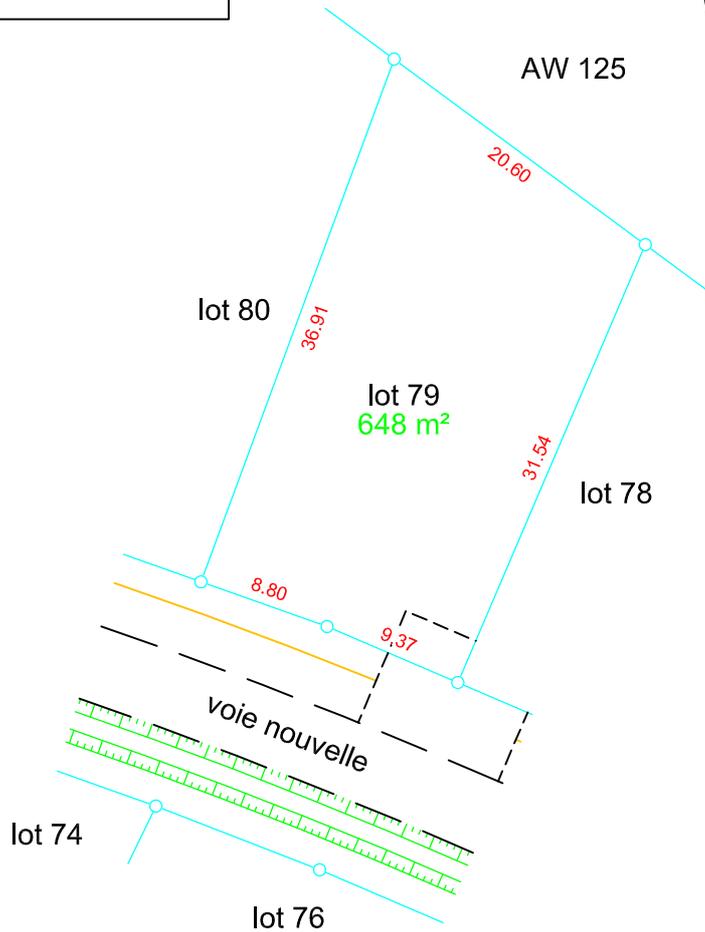

AW 125

lot 80

lot 79  
648 m<sup>2</sup>


lot 78

lot 74

lot 76

voie nouvelle

### PLAN DE SITUATION :

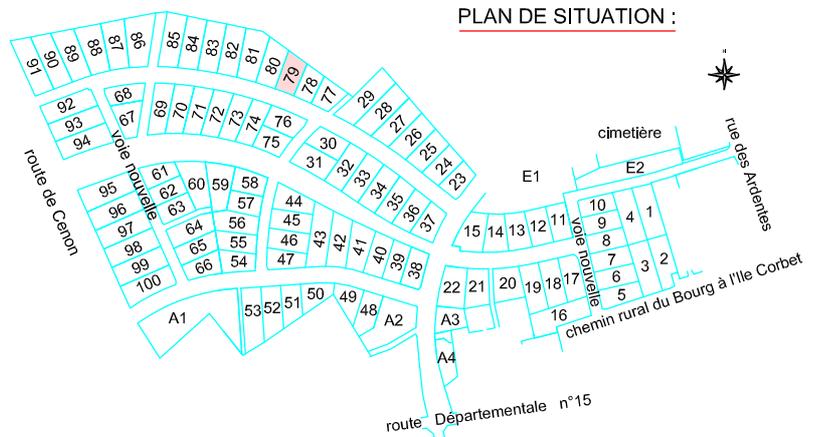

### Légende :

- Bornes nouvelles
- Emplacements privés non clos

Nota: cotes et surfaces sous réserve de bornage définitif

Tracé des accès imposés et des zones non constructibles à partir du fichier informatique (DCE-0-JCL-86005-VOUNEUIL-Zac des tuilas) transmis le 29/10/2010 par le B.E.T. ASTEC SUD  
Les contraintes architecturales et les servitudes sont mentionnées dans le règlement de la Z.A.C.

Dossier: 814059 - JF
Date: 7 octobre 2014

SCP LECOUTEUX-BRANLY-LACAZE  
12 rue Eugène Chevreul - ZI République II  
86000 Poitiers  
Tel : 05-49-41-23-11  
poitiers@lecouteux-branly-lacaze.com

