

Commune de VOUNEUIL-SUR-VIENNE

Terrain cadastré : lieu-dit "l'Ante", section AW




Z.A.C. des TUILAS

Tranche 4


PLAN DE BORNAGE DU LOT 31

Echelle: 1/500

S.H.O.N. disponible = 200 m²

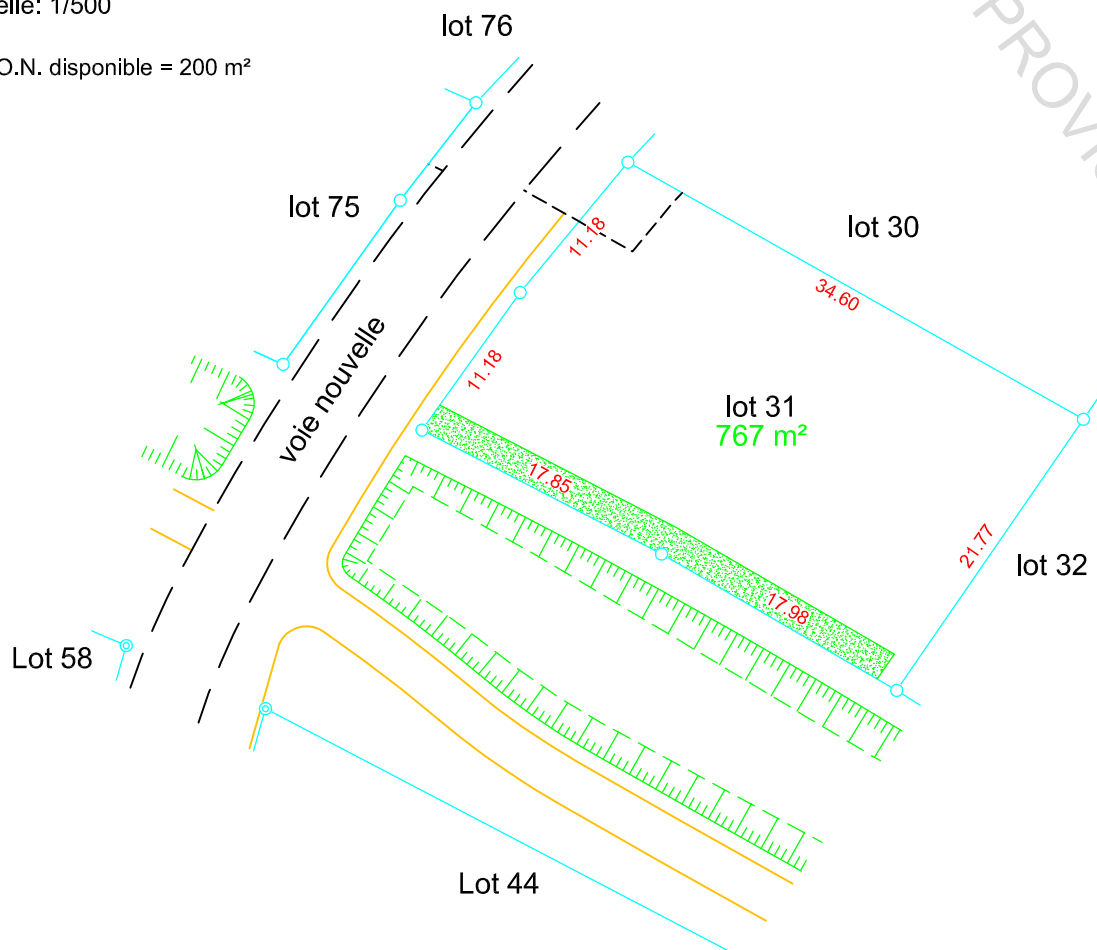

PLAN DE SITUATION :

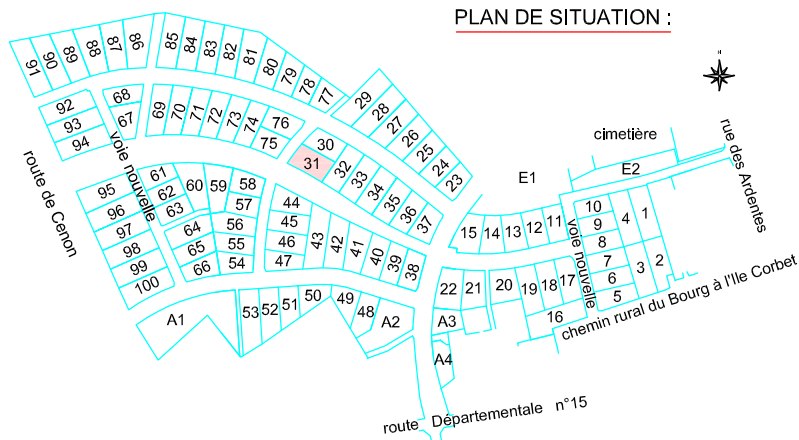

Légende :

- ⊙ Bornes existantes
- Bornes nouvelles
- Haies privées
- Emplacements privatifs non clos

Nota: cotes et surfaces sous réserve de bornage définitif

Tracé des accès imposés et des zones non constructibles à partir du fichier informatique (DCE-0-JCL-86005-VOUNEUIL-Zac des tuilas) transmis le 29/10/2010 par le B.E.T. ASTEC SUD
Les contraintes architecturales et les servitudes sont mentionnées dans le règlement de la Z.A.C.

Dossier: 814059 - JF

Date: 7 octobre 2014

SCP LECOUEUX-BRANLY-LACAZE
12 rue Eugène Chevreul - ZI République II
86000 Poitiers
Tel : 05-49-41-23-11
poitiers@lecouteux-branly-lacaze.com

