


BIARD


PLAN DU LOT N° 23

Lotissement " Les Bournalières "

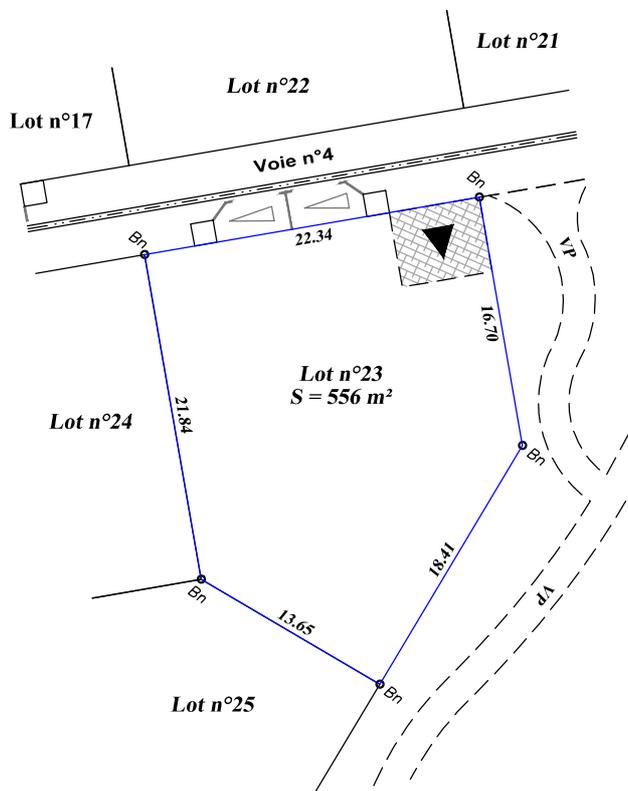

Echelle : 1/500e

Plan de situation (sans échelle)

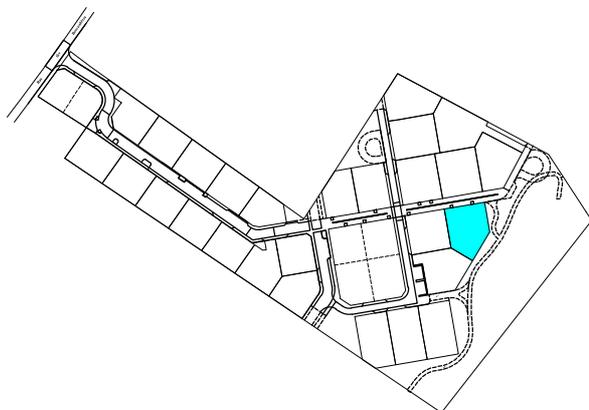

Lotissement autorisé le 27 Juillet 2015
Arrêté N° PA 086.027.15.X.0001

Surface de plancher maximale autorisée = 300 m²

Superficie = 556 m²

REFERENCES CADASTRALES

Section : AR N° 138

Lieu-dit : "Bournalières-Fief-du-Poirier"

LEGENDE

- | | | | |
|---------|--------------------|--|---|
| Bn | Borne | | Accès véhicules au lot obligatoire
Emplacement privatif non clos sur rue
(emplacement 5.00mx6.00m minimum) |
| =28.49= | Cote totale du lot | | Accès véhicules au lot conseillé |
| 28.49 | Cote entre bornes | | Accès véhicules au lot interdit |