


# BIARD


## PLAN DU LOT N° 7

## Lotissement " Les Bournalières "

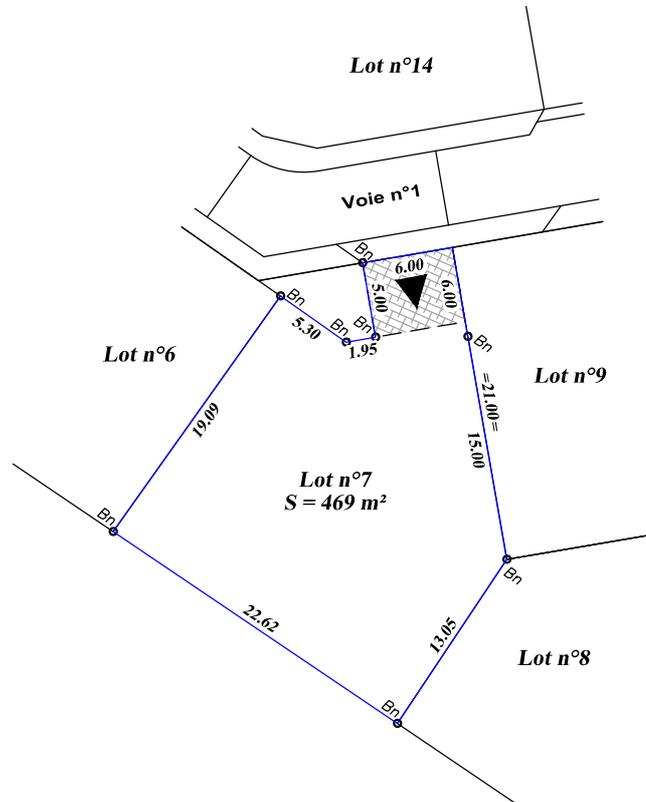

**Echelle : 1/500e**

Plan de situation (sans échelle)

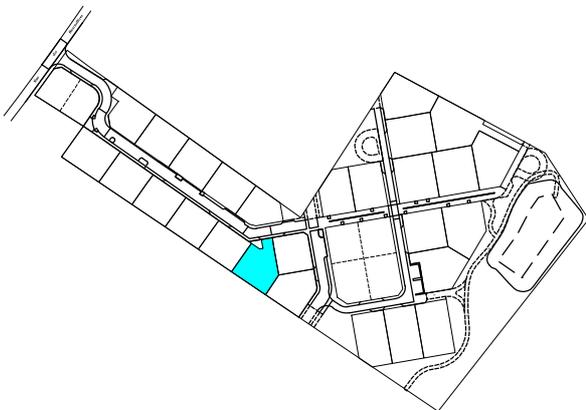

Lotissement autorisé le 27 Juillet 2015  
Arrêté N° PA 086.027.15.X.0001

Surface de plancher maximale autorisée = 300 m<sup>2</sup>

Superficie = 469 m<sup>2</sup>

### REFERENCES CADASTRALES

Section : AR N° 122

Lieu-dit : "Bournalières-Fief-du-Poirier"

## LEGENDE

Bn Borne  
=28.49= Cote totale du lot  
28.49 Cote entre bornes



Accès véhicules au lot obligatoire  
Emplacement privatif non clos sur rue  
(emplacement 5.00mx6.00m minimum)



Accès véhicules au lot conseillé



Accès véhicules au lot interdit