


# BIARD


## PLAN DU LOT N° 12

## Lotissement " Les Bournalières "

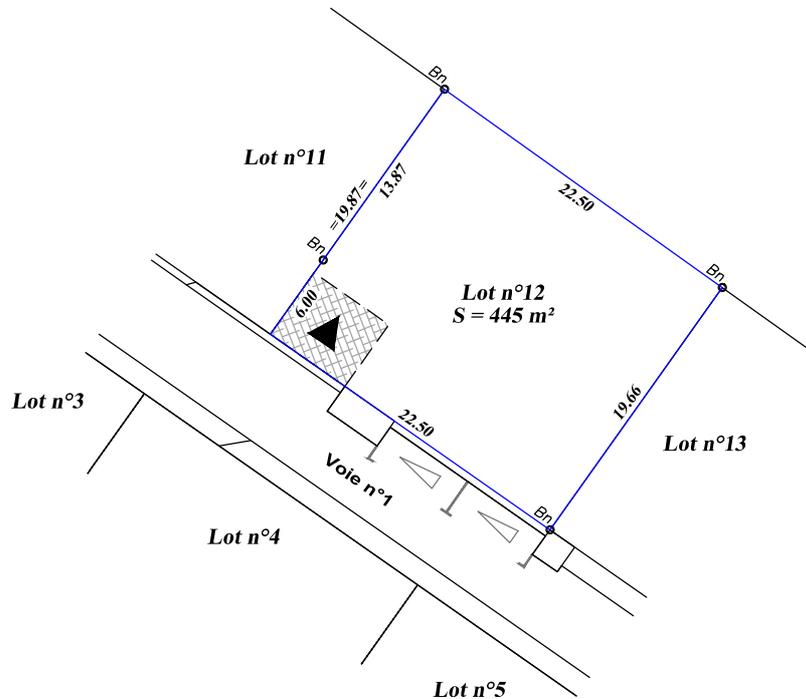

**Echelle : 1/500e**

Plan de situation (sans échelle)

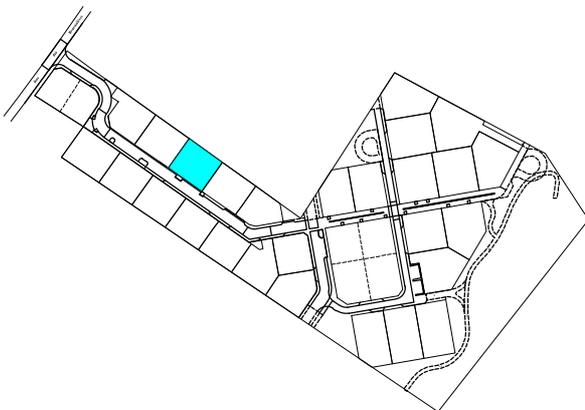

Lotissement autorisé le 27 Juillet 2015  
Arrêté N° PA 086.027.15.X.0001

Surface de plancher maximale autorisée = 300 m<sup>2</sup>

**Superficie = 445 m<sup>2</sup>**

### REFERENCES CADASTRALES

Section : AR N° 127

Lieu-dit : "Bournalières-Fief-du-Poirier"

## LEGENDE

- |         |                    |  |   |
|---------|--------------------|--|---|
| Bn      | Borne              |  | Accès véhicules au lot obligatoire<br>Emplacement privatif non clos sur rue<br>(emplacement 5.00mx6.00m minimum) |
| =28.49= | Cote totale du lot |  | Accès véhicules au lot conseillé                                                                                 |
| 28.49   | Cote entre bornes  |  | Accès véhicules au lot interdit                                                                                  |

Date : Le 04 juillet 2016

Dossier n° 06.02.11 - A

Fichier : 060211\_JCL\_born-lots\_04072016.dwg



**S.C.P. GUICHARD - De GROMARD**

Géomètres-Experts-Fonciers . Bureau d'études V.R.D.

24 Rue de Bonneuil-Matours - 86000 POITIERS

Tél. : 05.49.61.17.37 Fax : 05.49.61.69.90

e-mail : scp.gdg@interpc.fr