

Terrain cadastré : lieu-dit "le Bourg", section BL



Lotissement "Saint-Martin"

Arrêté de lotissement n° 086.086.07.H.0001 en date du 2 octobre 2007




PLAN DE BORNAGE DU LOT 10


Echelle: 1/500



S.H.O.N. Disponible = 203 m²

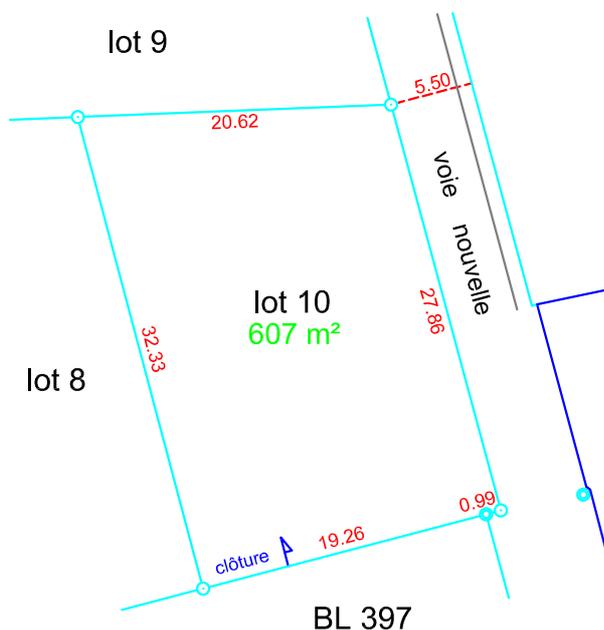

PLAN DE SITUATION :

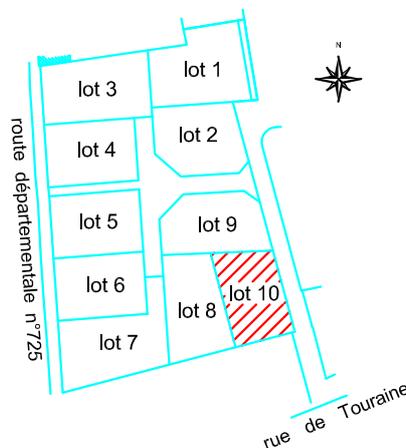

Légende :

- Bornes existantes
- Bornes nouvelles

Accès imposés

Nota: Trace des accès imposés et des zones non constructibles à partir du fichier informatique transmis par le B.E.T. TOUCHARD. Les contraintes architecturales et les servitudes sont mentionnées dans le règlement et sur le plan de composition du lotissement.

Dossier: 8860	PLAN DRESSE PAR M. BONNEAU PHILIPPE - GEOMETRE-EXPERT DPLG 12 RUE RENE DESCARTES - BP 256 - 86006 POITIERS CEDEX	Philippe BONNEAU GEOMETRE-EXPERT FONCIER 12, rue René Descartes - BP 256 86006 - POITIERS Cedex Tél.: 05 49 41 23 11 - Fax: 05 49 88 96 89 e.mail: bonneau.geometre@wanadoo.fr
Date: 1er avril 2008	TELEPHONE : 05-49-41-23-11 TELECOPIE : 05-49-88-96-89	