


COMMUNE DE VENDEUVRE DU POITOU

Lieu-dit : "Puybert"

Lotissement "L'allée de Pubert"

Aménageur : Poitou-terrains - <http://www.poitou-terrains.com> - 05 49 000 600

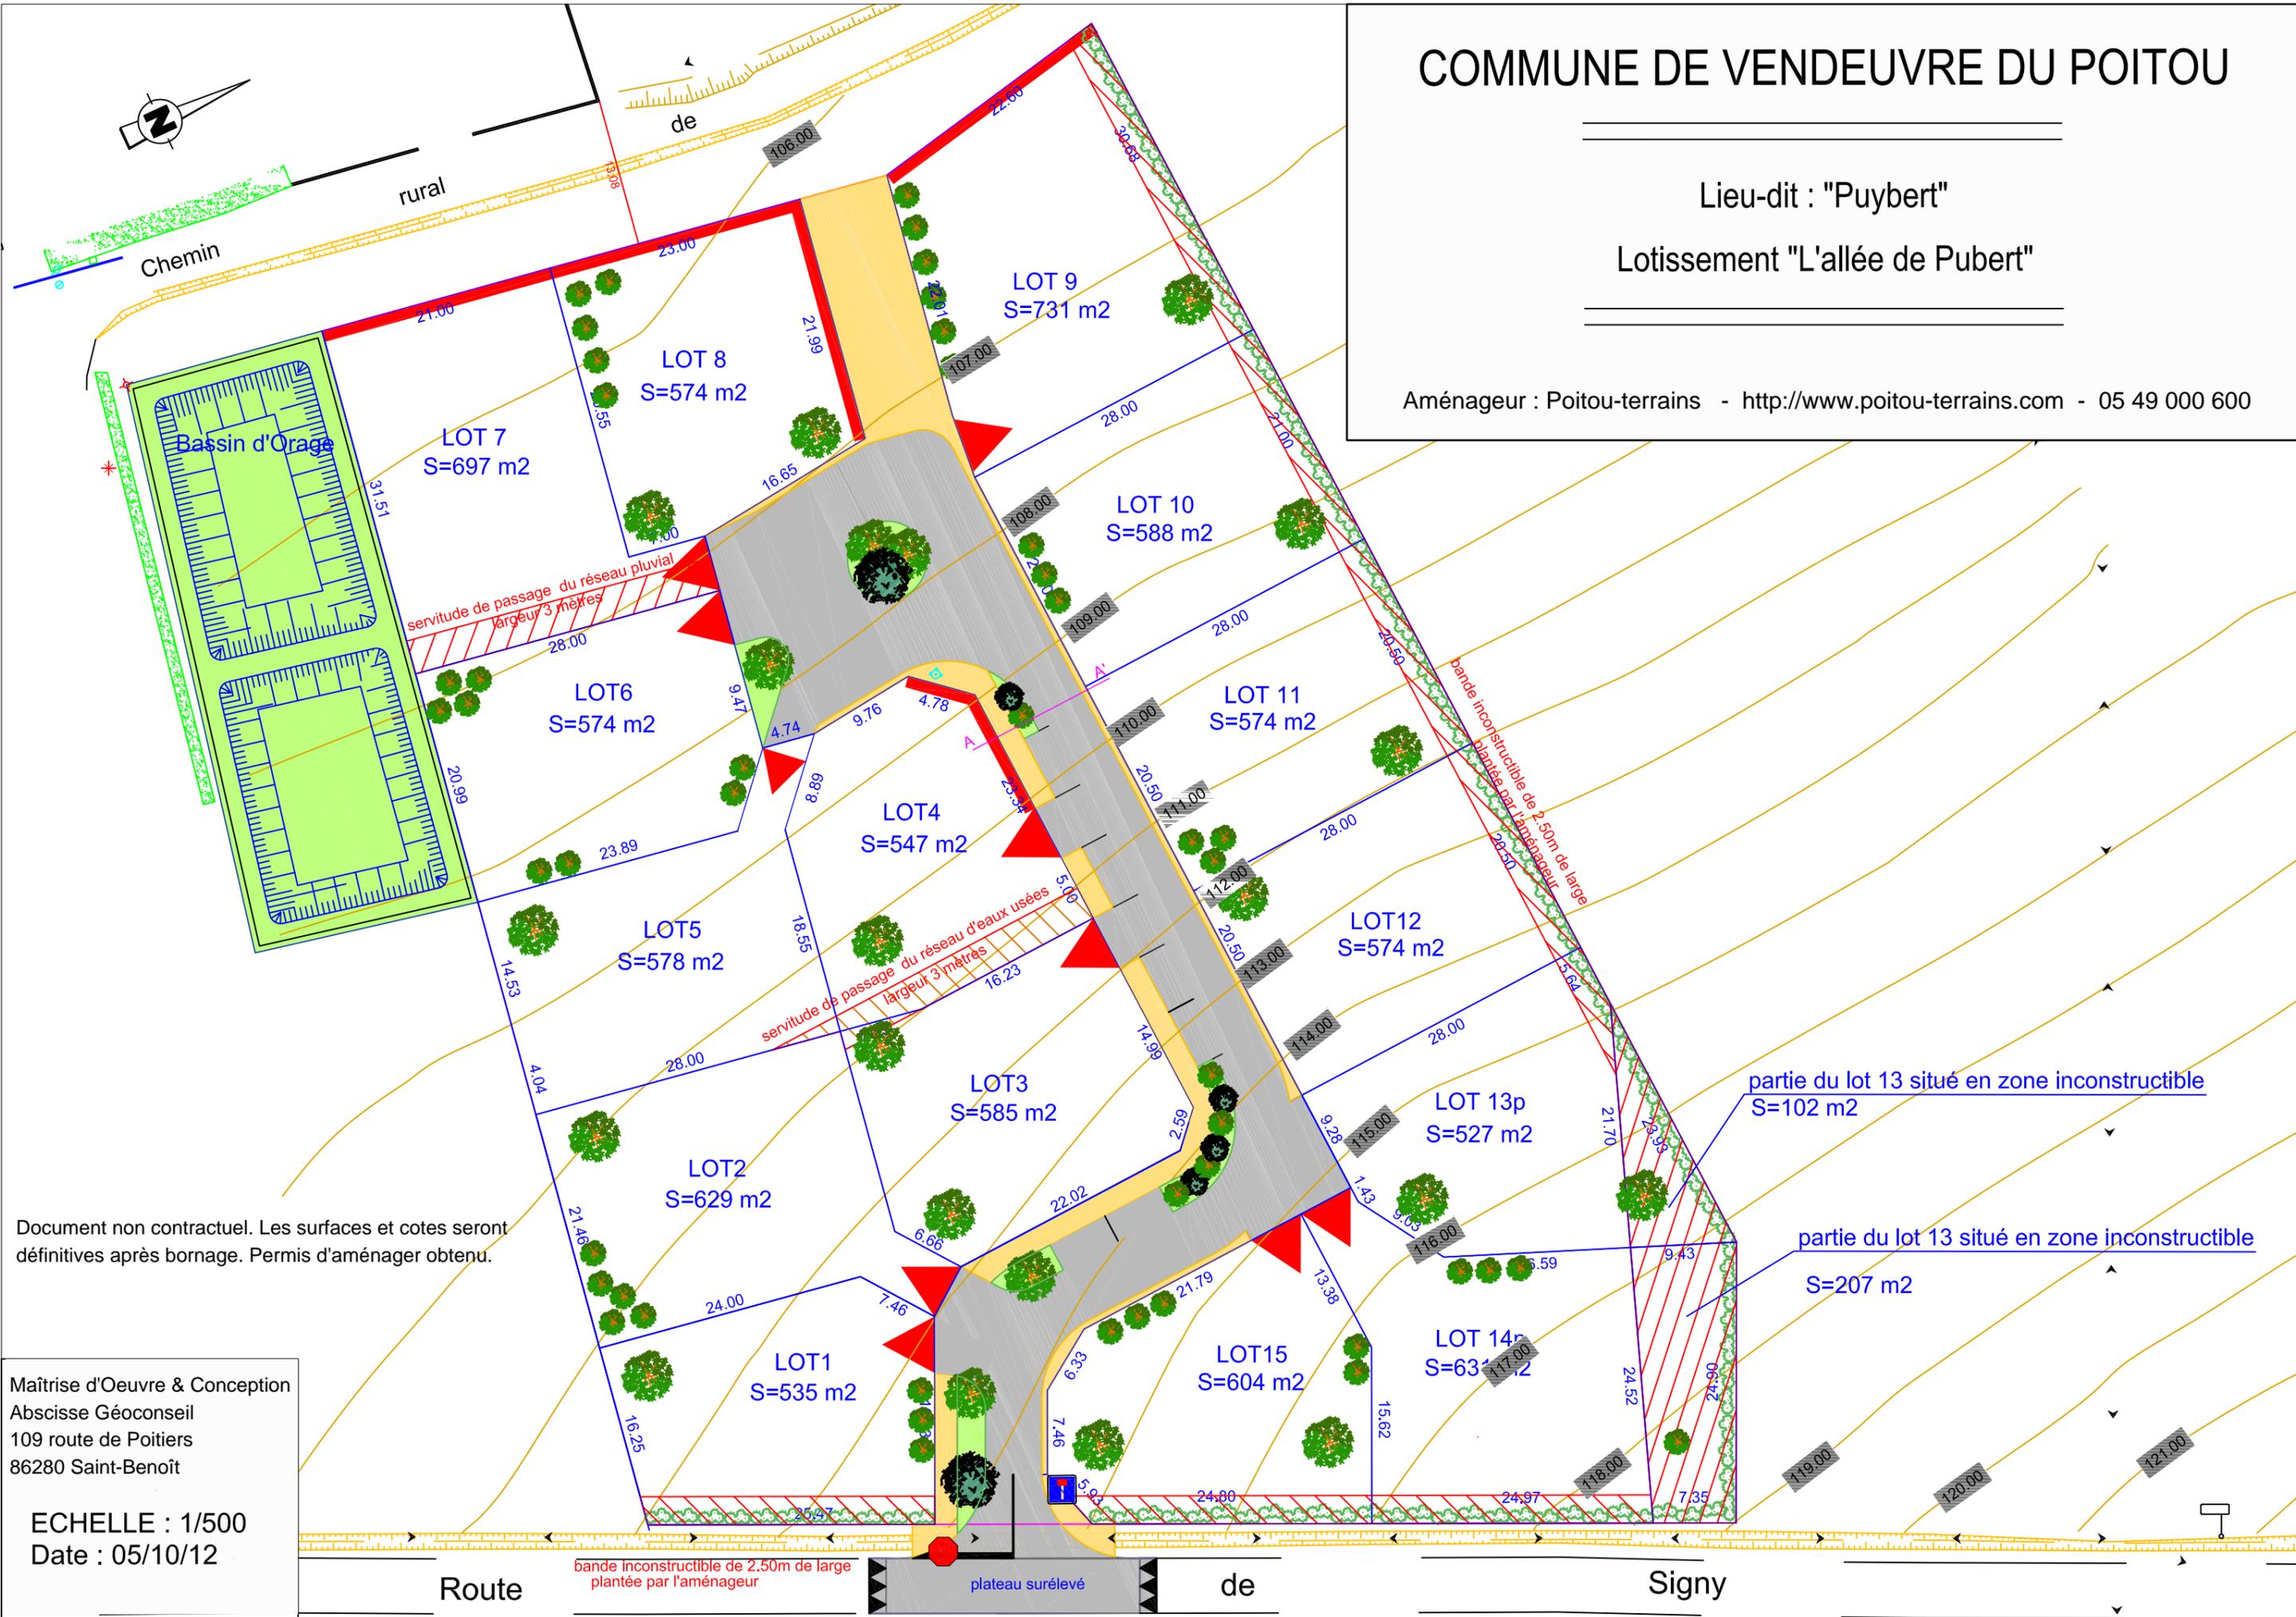

Document non contractuel. Les surfaces et cotes seront définitives après bornage. Permis d'aménager obtenu.

Maîtrise d'Oeuvre & Conception
Abscisse Géoconseil
109 route de Poitiers
86280 Saint-Benoît

ECHELLE : 1/500
Date : 05/10/12

Route

bande inconstructible de 2.50m de large
plantée par l'aménageur

plateau surélevé

de

Signy