



DEPARTEMENT DE LA
CHARENTE MARITIME

COMMUNE DE JONZAC

Propriété de la SCI LES JARDINS DE LA SABLIERE

DP10

PLAN COTE DANS LES TROIS DIMENSIONS

Echelle : 1/ 500

DOSSIER N° 17085B

Le 01 avril 2014

CADASTRE :

Section : AM

Numéros : 124 , 125, 126 et 127p

Lieu-dit : Bois du Fief des Chailles

Superficie : 5 615 m²




LEVE ET DRESSE PAR
S.A.R.L. Jean-Pierre COQUILLEAU
GEOMETRE EXPERT


33, Place du Château
B.P. n° 37 17500 JONZAC
Tel: 05.46.48.06.62 – Fax: 05.46.48.41.39

85, Avenue de la République
17210 MONTLIEU LA GARDE
Tel: 05.46.04.02.81.

E-Mail : jean-pierre.coquilleau@wanadoo.fr

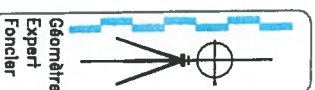

Géomètre
Expert
Foncier

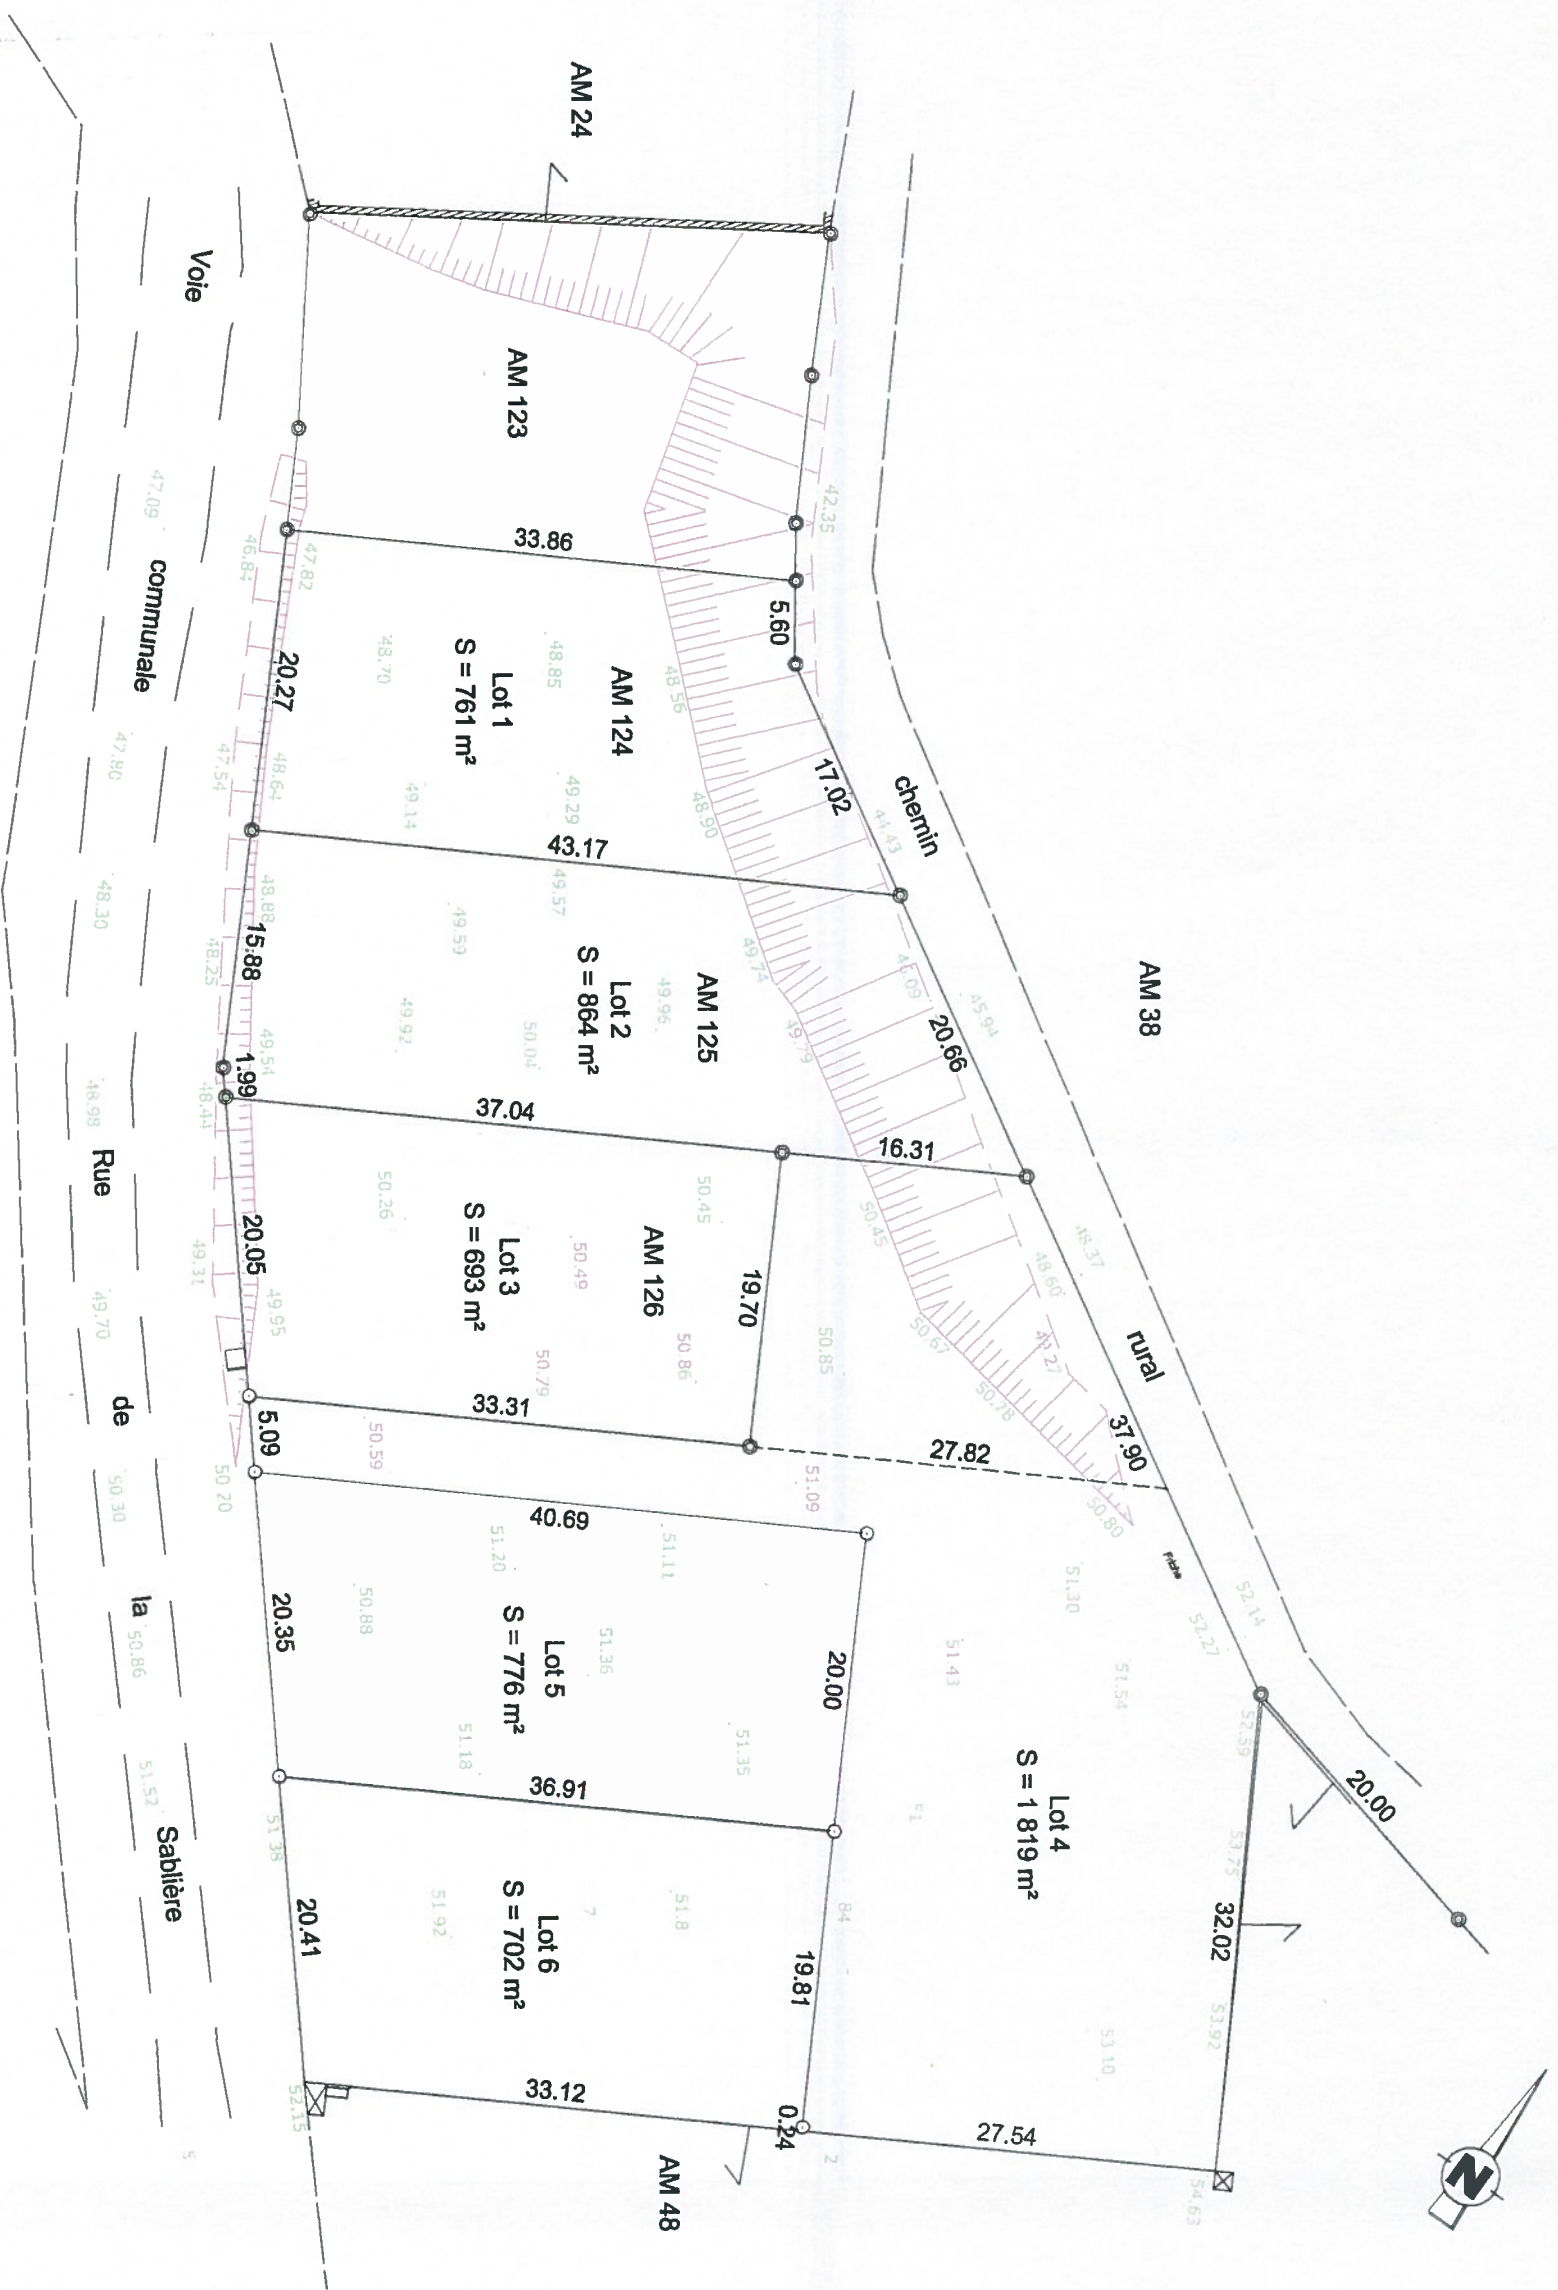

LEGENDE:

- Borne O.G.E.
- Borne O.G.E. existante

Application cadastrale non contradictoire

L'alignement devra être demandé avant le commencement des travaux.

Nivellement non rattaché au nivellement général de la France.