


Plus d'informations:
www.poitou-terrains.com

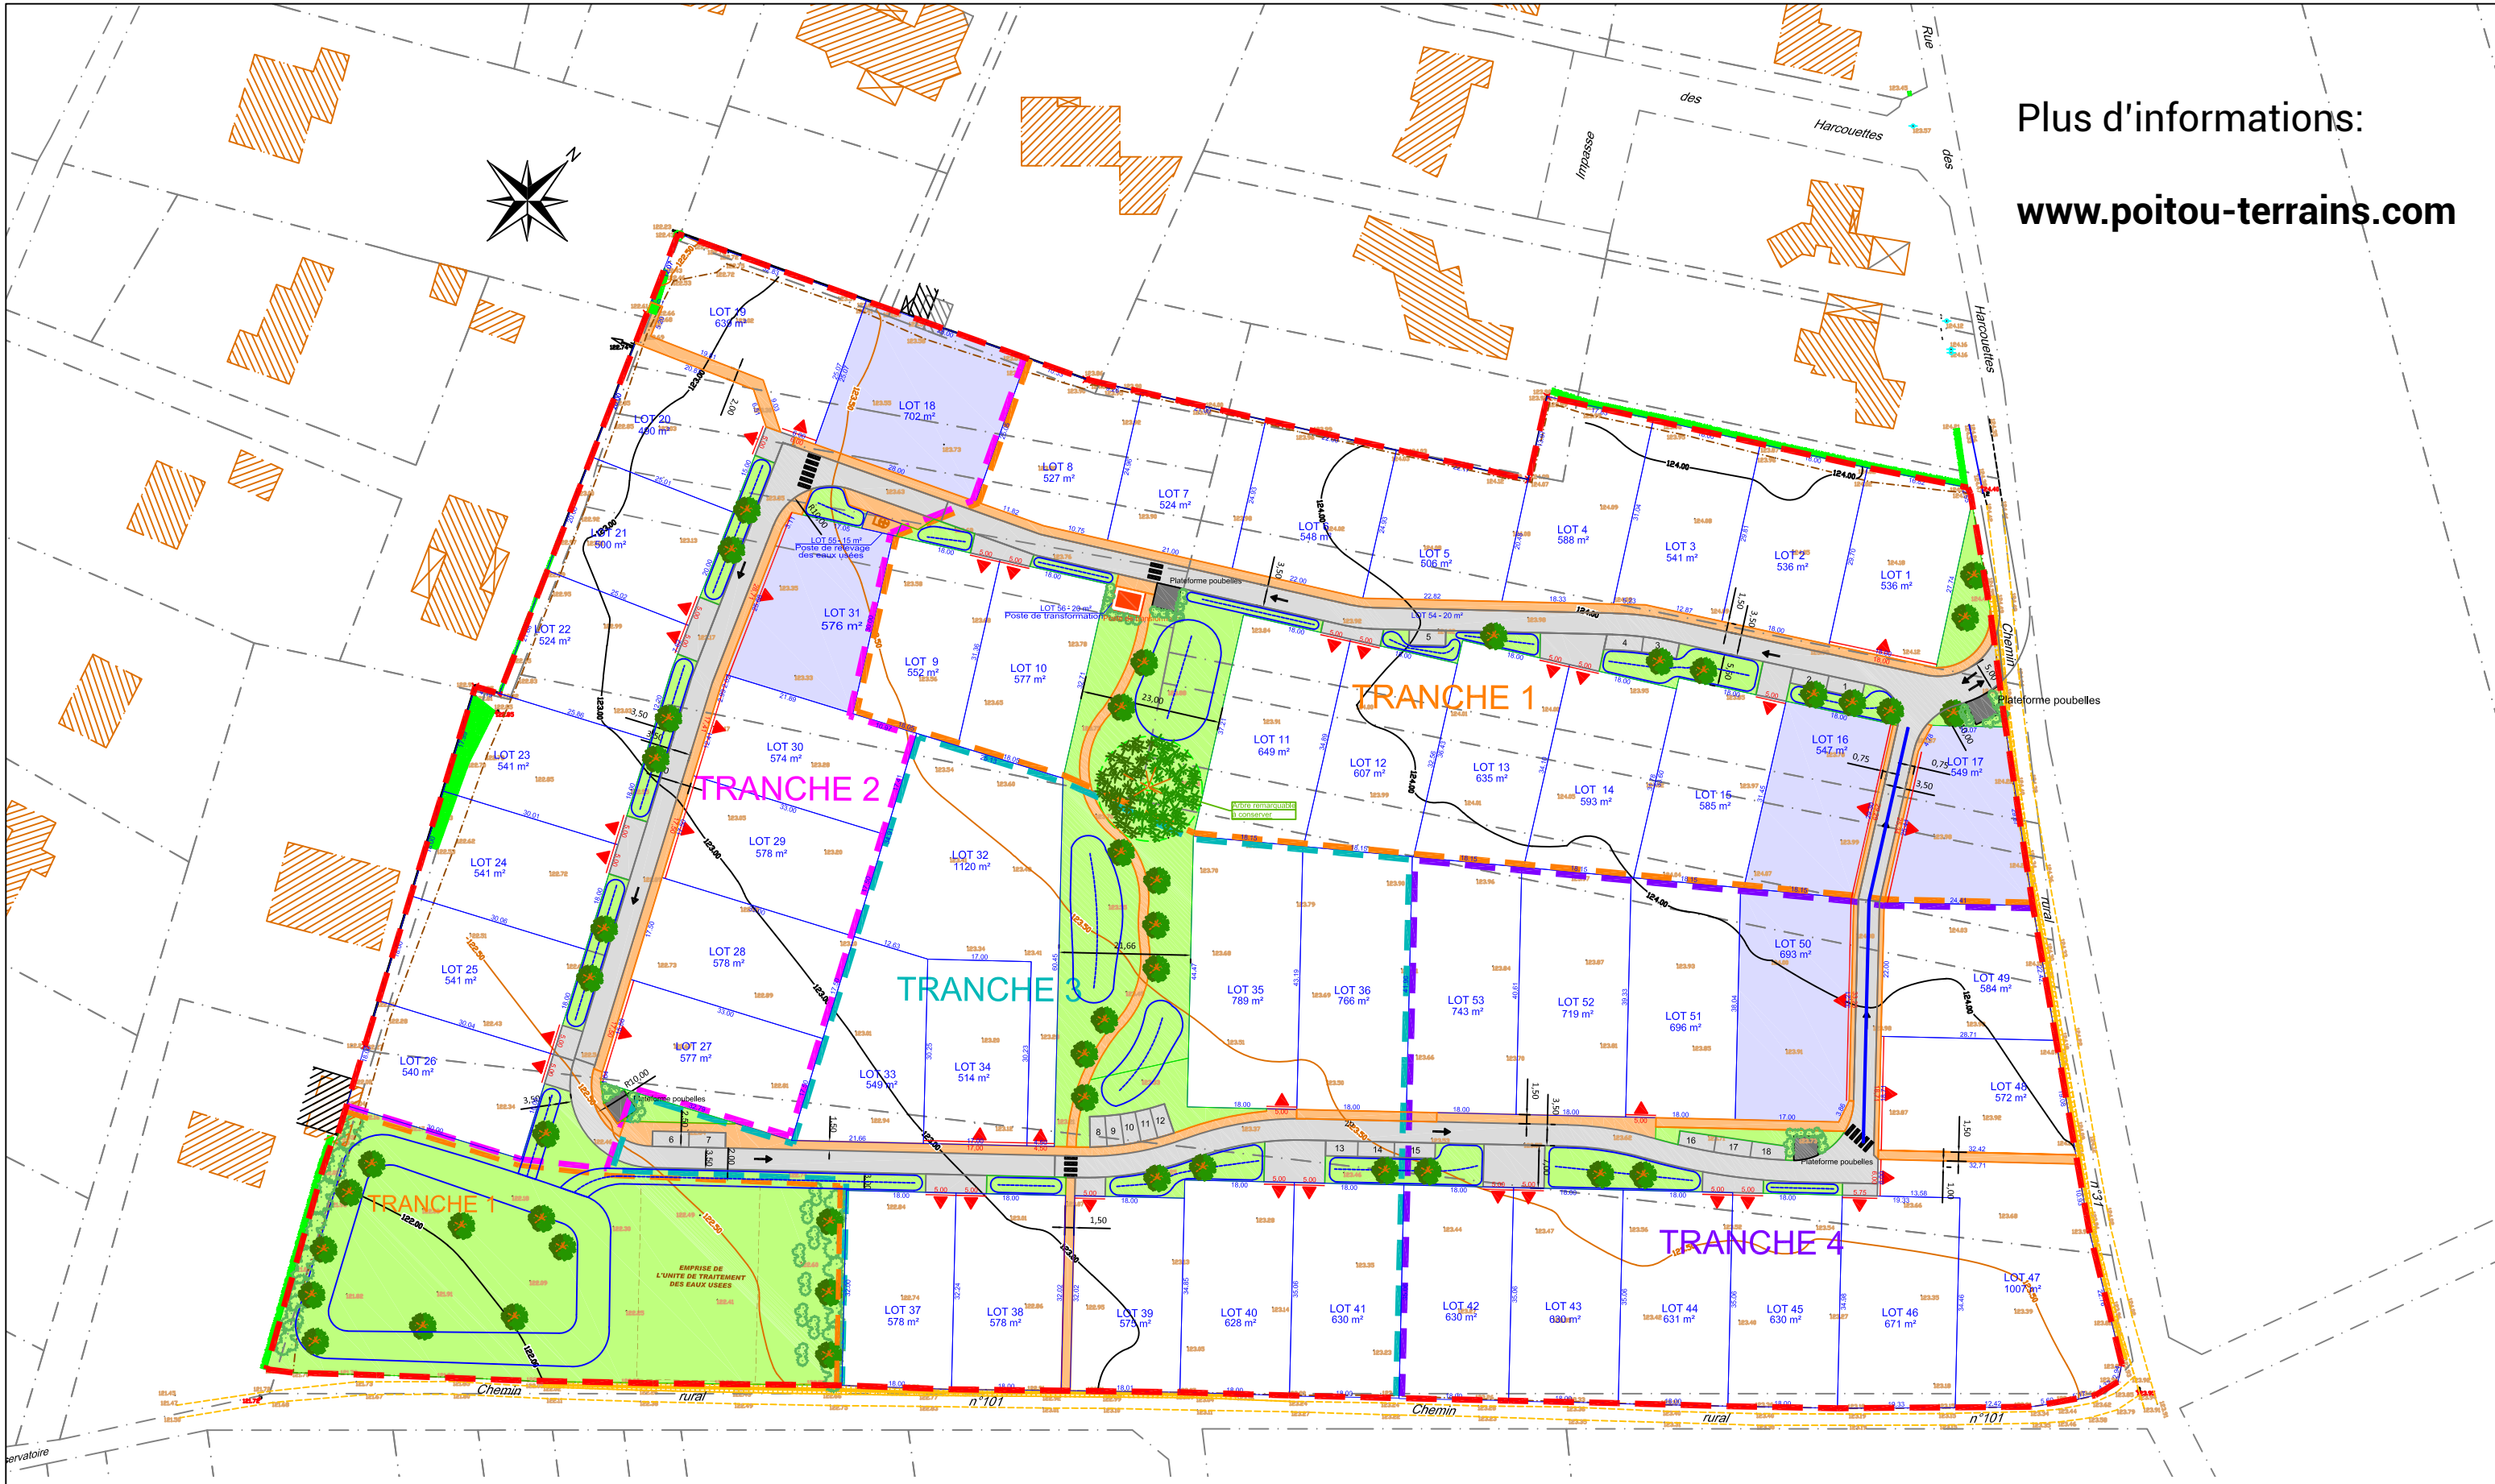

Les Vignes des Jaudouines, Quinçay (86)

Plan Technique

A3, 1/1000e

Les surfaces, cotes et périmètres des lots ne seront définitifs qu'après bornage par le géomètre.
Permis d'aménager obtenu. Document non contractuel.

PLAN RÉALISÉ PAR :
ABSCISSE VRD-CONSEIL - Bureau d'études VRD
3 rue des Courlis - BP26 - 86281 St BENOIT Cedex
TÉLÉPHONE : 05.49.41.53.23 - TÉLÉCOPIE : 05.49.41.04.57
Email : betvro@abscisse-gc.fr

