


COMMUNE DE QUINÇAY  
 Lotissement " Les Jaudouines "  
 Lieudit " Champs des Jaudouines "

Permis d'aménager approuvé par l'arrêté municipal n° PA 086 204 19 N0002  
 en date du 14/11/2019

PLAN DE VENTE DU LOT n°14  
 Tranche n°1

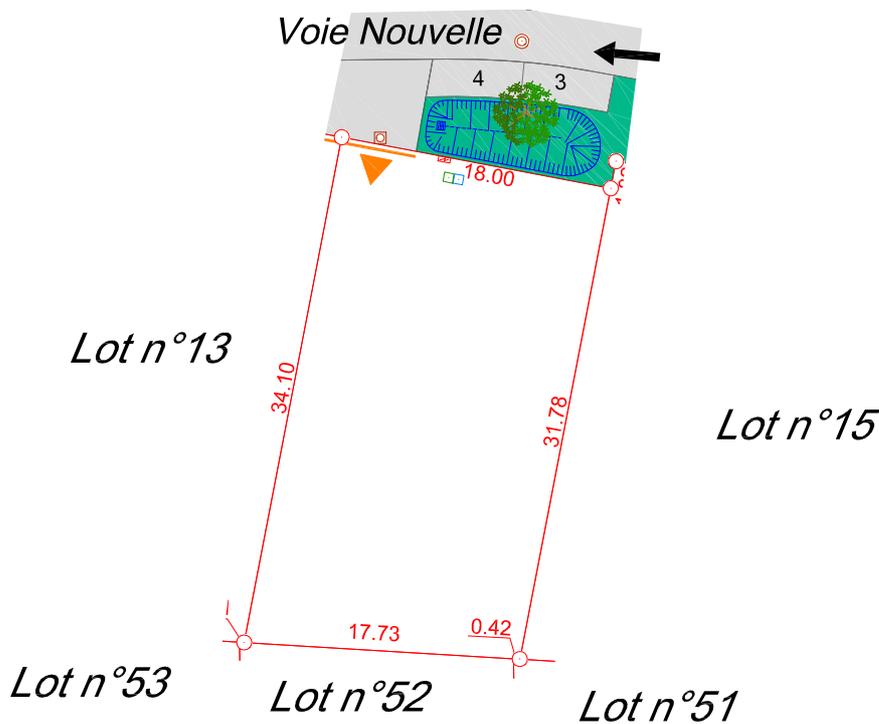


*Nota : La position des branchements, des différents aménagements, des principes liés au règlement du lotissement est donnée à titre indicatif. Elle fera l'objet d'une vérification auprès du maître d'ouvrage du lotissement concerné.*

*Ces données sont issues du fichier du schéma des réseaux, de la voirie et des espaces verts phase DCE du 12/02/2020 réalisé et fourni par ABSISCISSE VRD-CONSEIL sous le numéro de dossier 21553*

Echelle : 1/500

PLAN DE SITUATION  
 (sans échelle)

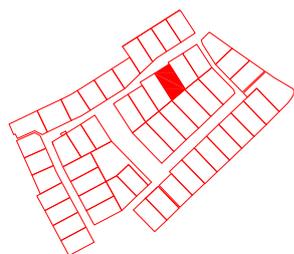

Superficie : 593 m<sup>2</sup> Surface de plancher : 355.8 m<sup>2</sup>

Réf. cadastrale : B Nos 2291-2299-2308

LÉGENDE :

-  Borne OGE nouvelle
-  Limite du lot
-  Accès imposé
-  Sens de circulation
-  Chaussée
-  Plantations basses



- Arbre à planter
- Noue
- Grille avaloir
- Regard de visite EU
- Regard de branchement EU
- Niche à compteur
- Regard de branchement
- Borne CIBE de coupure
- Candélabre

Société de Géomètres-Experts - Bureau d'études V.R.D.

Dressé par le cabinet ABSISCISSE GÉO-CONSEIL  
 anciennement Cabinet Biget - Saux et Cabinet Merle

3, Rue des Courlis - BP26  
 86281 SAINT-BENOIT Cedex  
 TEL : 05.49.01.37.77  
 Email : [contact@abscissee-gc.fr](mailto:contact@abscissee-gc.fr)

16, Grand' Rue  
 86500 MONTMORILLON  
 TEL : 05.49.91.16.55

Email : [montmorillon@abscissee-gc.fr](mailto:montmorillon@abscissee-gc.fr)