


COULOMBIERS

Les Barbotins

LOTISSEMENT

53 lots constructibles dont 3 divisibles

Plus d'informations :
www.poitou-terrains.com

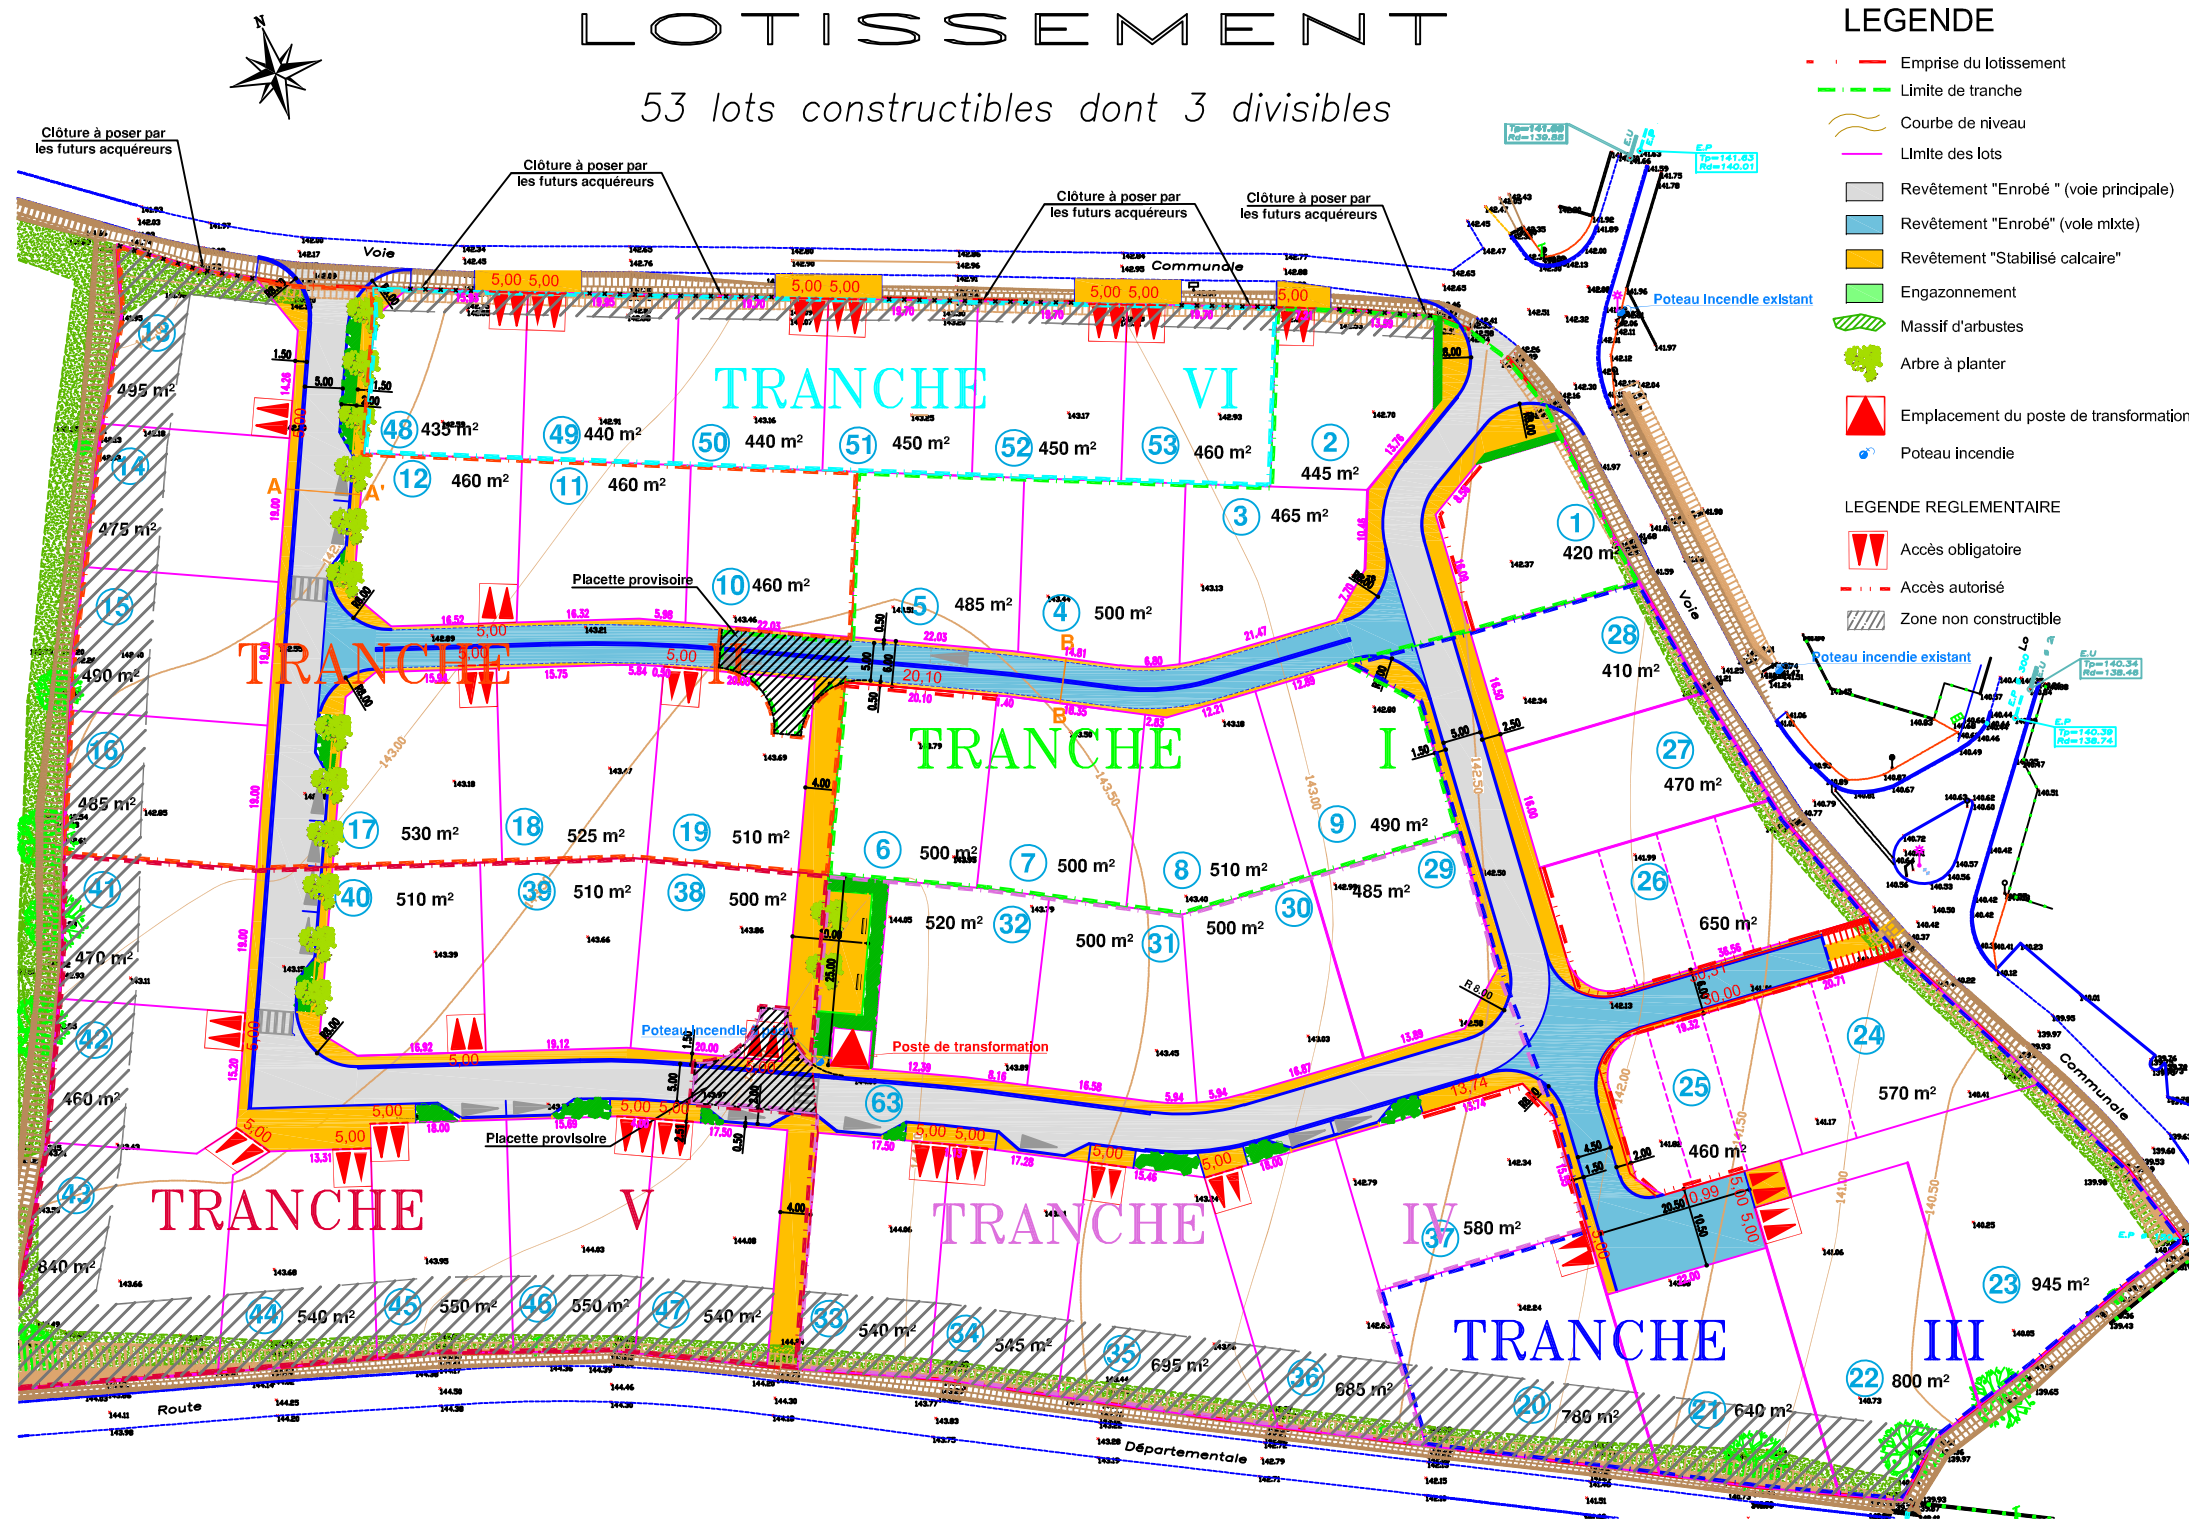

LEGENDE

- Emprise du lotissement
- Limite de tranche
- Courbe de niveau
- Limite des lots
- Revêtement "Enrobé" (voie principale)
- Revêtement "Enrobé" (voie mixte)
- Revêtement "Stabilisé calcaire"
- Engazonnement
- Massif d'arbustes
- Arbre à planter
- ▲ Emplacement du poste de transformation
- Poteau incendie

LEGENDE REGLEMENTAIRE

- ▼ Accès obligatoire
- Accès autorisé
- Zone non constructible

**B.E.T
TOUCHARD**

Maître d'oeuvre V.R.D.

2 Rue Roger Frison Roche
86180 BUXEROLLES

TEL : 05.49.61.37.64.

FAX : 05.49.45.14.96.

E.mail: castel-touchard@club-internet.fr

Permis d'aménager obtenu. Document non contractuel.

Les surfaces du périmètre et des lots ne seront définitives qu'après bornage

ECHELLE : 1/1000