


LES ROCHES PREMARIE

La Javigne

42 Lots constructibles

PLAN DE MASSE ET DE COMPOSITION

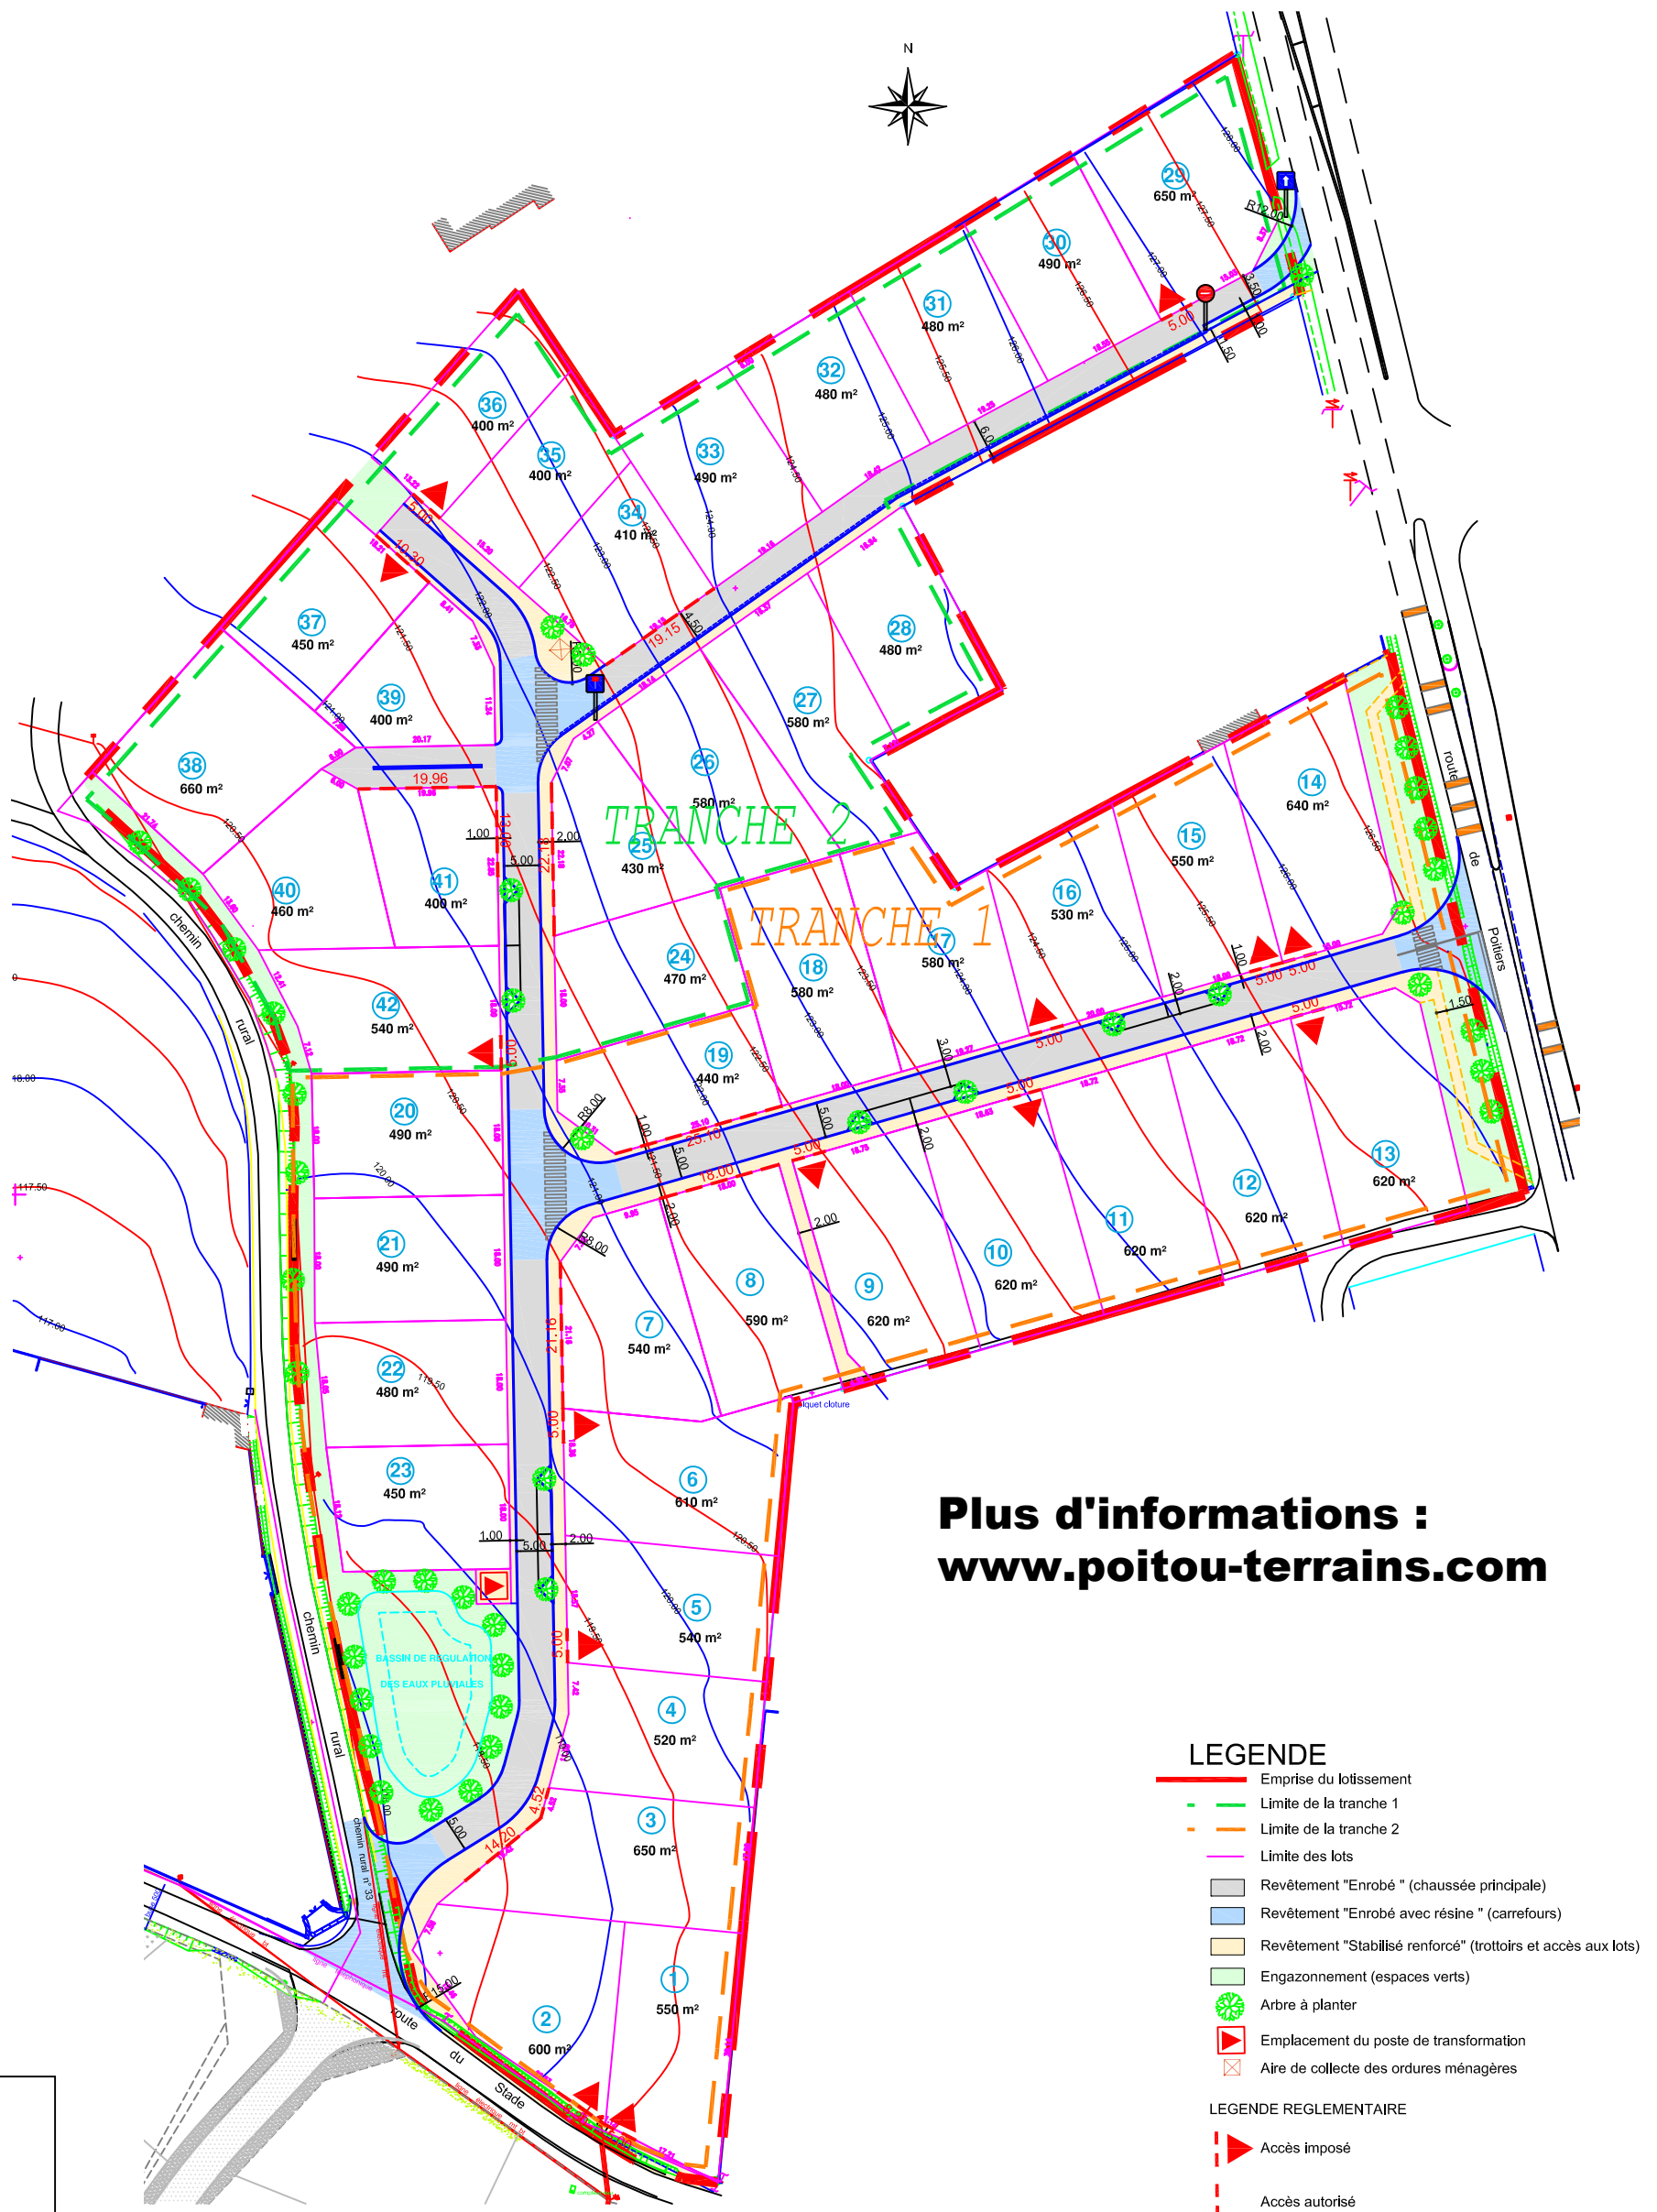

**B.E.T
TOUCHARD**

Maître d'oeuvre V.R.D.

2 Rue Roger Frison Roche
86180 BUXEROLLES

TEL : 05.49.61.37.64.

FAX : 05.49.45.14.96.

Email: castel-touchard@clubinternet.fr

Permis d'aménager obtenu. Les surfaces seront définitives après bornage du géomètre. Document non contractuel.