


COMMUNE DE JAUNAY-MARIGNY

Lotissement " Le Clos de Marigny "

Rue de la Fanfardière


Permis d'aménager approuvé par l'arrêté municipal n° PA 86115 19 X0001
en date du 17 décembre 2019

PLAN DE VENTE DU LOT n°6

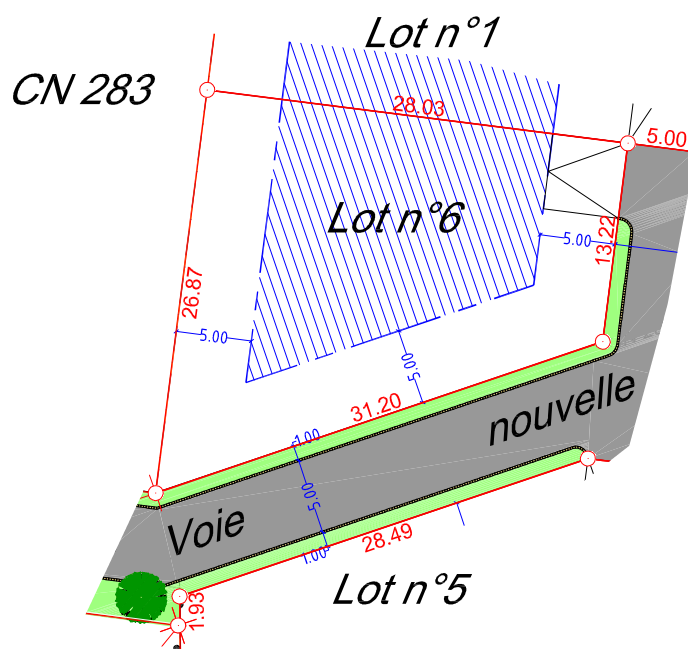

Echelle : 1/500

PLAN DE SITUATION (sans échelle)

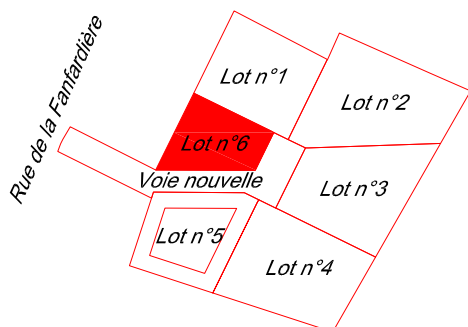

Superficie : 562m² Réf. cadastrale : CN n°317

LÉGENDE :

- | | |
|---------------------|-----------------------------------|
| Borne OGE | Accès imposé au lot |
| Borne OGE existante | Voirie en enrobé |
| Limite du lot | Espace vert |
| Arbre à planter | Zone d'implantation constructible |
| 1 rang de pavés | |

Nota : La position des différents aménagements, des principes liés au règlement du lotissement est donnée à titre indicatif. Elle fera l'objet d'une vérification auprès du maître d'ouvrage du lotissement concerné.

Ces données sont issues du plan de composition PA4 ind 1 Réalisé par DL INFRA en juillet 2019



Société de Géomètres-Experts - Bureau d'études V.R.D.

Dressé par le cabinet ABS CISCSE GÉO-CONSEIL

anciennement Cabinet Biget - Saux et Cabinet Merle

3, Rue des Courlis - BP26
86281 SAINT-BENOIT Cedex

TEL : 05.49.01.37.77

Email : contact@abs-ciscse-gc.fr

16, Grand' Rue
86500 MONTMORILLON

TEL : 05.49.91.16.55

Email : montmorillon@abs-ciscse-gc.fr

DOSSIER : 21363

LE 12/02/2021