


# COMMUNE DE JAUNAY-MARIGNY

## Lotissement " Le Clos de Marigny "

### Rue de la Fanfardière


Permis d'aménager approuvé par l'arrêté municipal n° PA 86115 19 X0001  
en date du 17 décembre 2019

# PLAN DE VENTE DU LOT n°1

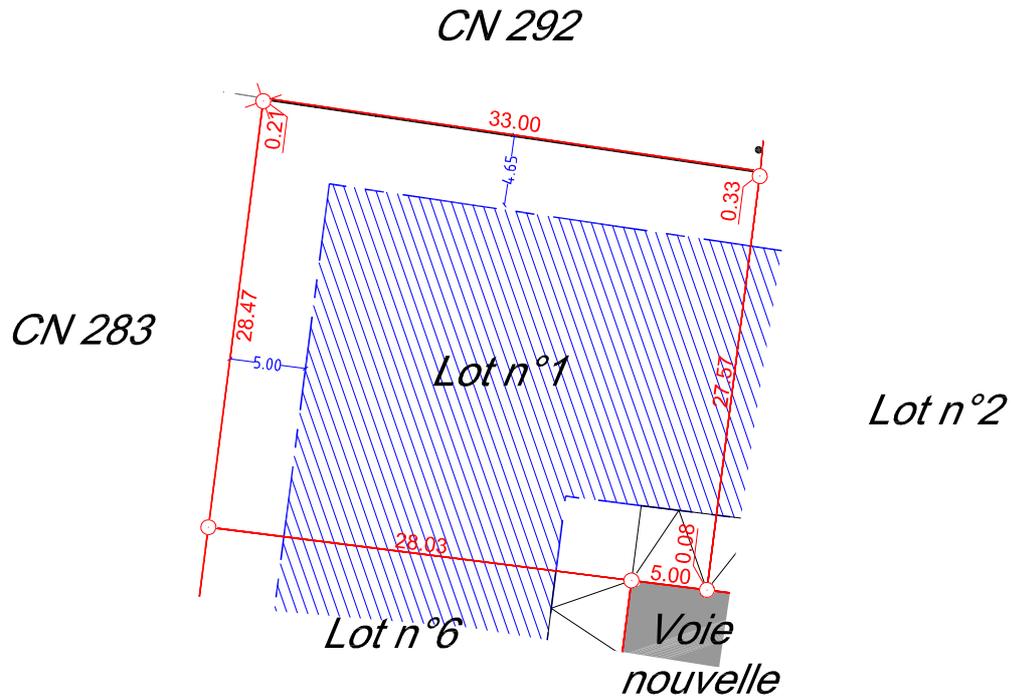

Echelle : 1/500

## PLAN DE SITUATION (sans échelle)

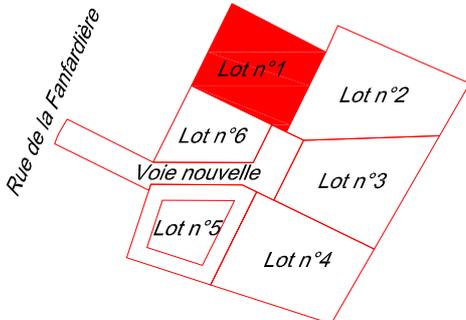

Superficie : 935m<sup>2</sup>

Réf. cadastrale : CN n°318

### LÉGENDE :

- Borne OGE
- Borne OGE existante
- Limite du lot
- Clôture privative
- Accès imposé au lot
- Voirie en enrobé
- Zone d'implantation constructible

*Nota : La position des différents aménagements, des principes liés au règlement du lotissement est donnée à titre indicatif. Elle fera l'objet d'une vérification auprès du maître d'ouvrage du lotissement concerné.*

*Ces données sont issues du plan de composition PA4 ind 1 Réalisé par DL INFRA en juillet 2019*

Société de Géomètres-Experts - Bureau d'études V.R.D.



Dressé par le cabinet **ABS CISSE GÉO-CONSEIL**  
anciennement Cabinet Biget - Saux et Cabinet Merle

3, Rue des Courlis - BP26  
86281 SAINT-BENOIT Cedex  
TEL : 05.49.01.37.77  
Email : [contact@abscisse-gc.fr](mailto:contact@abscisse-gc.fr)

16, Grand' Rue  
86500 MONTMORILLON  
TEL : 05.49.91.16.55  
Email : [montmorillon@abscisse-gc.fr](mailto:montmorillon@abscisse-gc.fr)

DOSSIER : 21363

LE 12/02/2021