



PLAN DE VENTE DU LOT 50

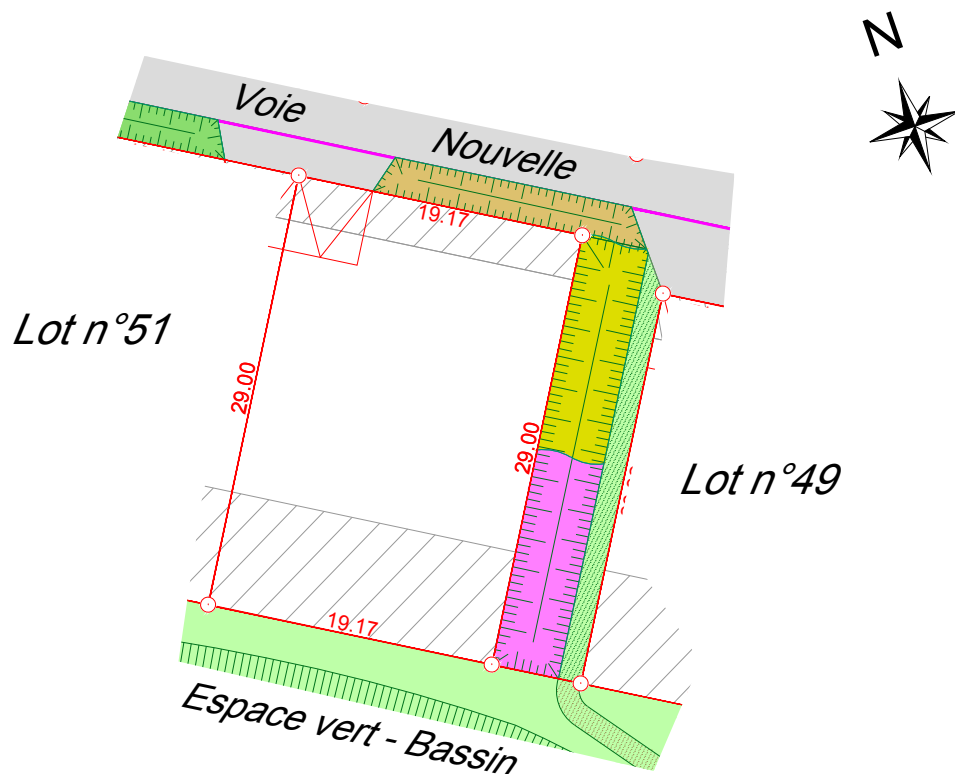

Echelle : 1/500

PLAN DE SITUATION (sans échelle)

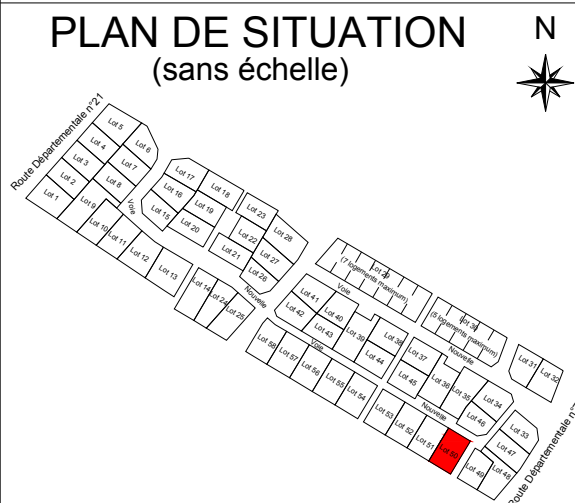

Superficie : 556m² Surface de plancher : 278 m²

Réf. cadastrale : BD n°235

LÉGENDE :

Contour des lots

Accès imposé avec zone de stationnement privative non close

Zone non constructible

NOUES

Hypericum hidcote (2/m²)
Pleioblastus argenteostriatus
pumilus (1/m²)
Geranium macrorrhizum (5/m²)

Noues

Chaussée et accès en enrobé

Trottoir en béton désactivé

Bordure T2 avec vue

Bordure T2 arasée

Bordure T1 arasée

Nota : La position des branchements, des différents aménagements, des principes liés au règlement du lotissement est donnée à titre indicatif. Elle fera l'objet d'une vérification auprès du maître d'ouvrage du lotissement concerné.

*Ces données sont issues du fichier DCE01.dwg
fourni par ABSCISSE GEO-CONSEIL VRD.*



DOSSIER : 22302

LE 04/08/2026

Société de Géomètres-Experts - Bureau d'études V.R.D.

Dressé par le cabinet ABSCISSE GÉO-CONSEIL

anciennement Cabinet Biget - Saux et Cabinet Merle

3, Rue des Courlis - BP26

86281 SAINT-BENOIT Cedex

TEL : 05.49.01.37.77

Email : contact@abscisse-gc.fr

16, Grand' Rue

86500 MONTMORILLON

TEL : 05.49.91.16.55

Email : montmorillon@abscisse-gc.fr