


COMMUNE DE COULOMBIERS  
 Lotissement "Les Barbotins"  
 Propriété de la SARL Les Barbotins




Permis d'aménager approuvé par l'arrêté municipal n°PA 086 083 15 C0001  
 en date du 6 août 2015

PLAN DE VENTE DU LOT 42  
 Tranche n°5

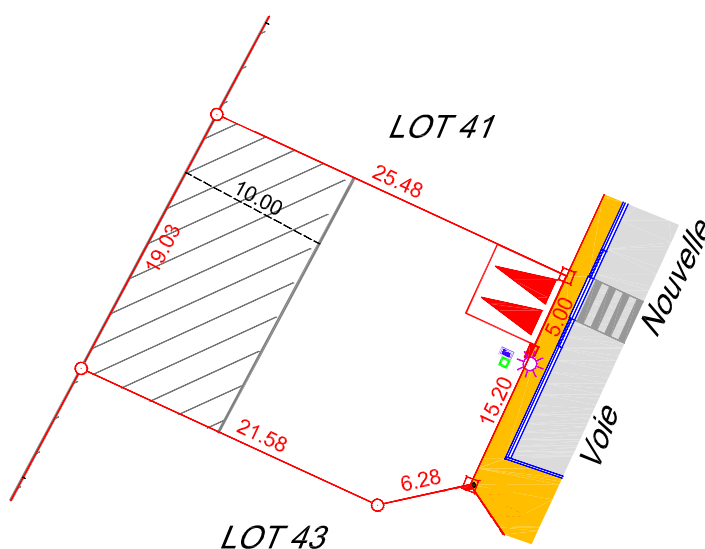

Echelle : 1/500

PLAN DE SITUATION  
 (sans échelle)

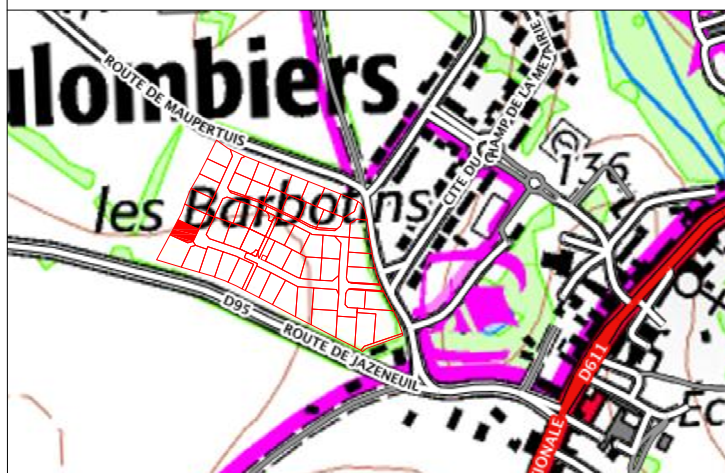

Superficie : 485 m<sup>2</sup>

Section : E n°698

Lieu-dit : " Les Barbotins "

LÉGENDE :

- |       |  |   |                             |
|-------|--|---|-----------------------------|
| 10.00 | Limite définie juridiquement             | - | Coffret électrique          |
| 10.00 | Ligne de cotation zone non constructible | □ | Regard téléphone            |
| ▒     | Revêtement "enrobé" (voie mixte)         | □ | Compteur d'eau              |
| ■     | Revêtement "stabilisé calcaire"          | ■ | Regard EU                   |
| ▨     | Zone non constructible                   | ⚠ | Accès obligatoire (5 x 5 m) |
| □     | Piquet                                   | ☼ | Candélabre                  |
| ○     | Borne OGE nouvelle                       |   |                             |



Société de Géomètres-Experts - Bureau d'études V.R.D.

Dressé par le cabinet ABS CISSE GÉO-CONSEIL  
 anciennement Cabinet Biget - Saux et Cabinet Merle

3, rue des Courlis - BP26  
 86281 SAINT-BENOIT Cedex  
 TEL : 05.49.01.37.77 FAX : 05.49.01.78.88  
 Email : [contact@abs-cisse-gc.fr](mailto:contact@abs-cisse-gc.fr)

16, Grand' Rue  
 86500 MONTMORILLON  
 TEL : 05.49.91.16.55 FAX : 05.49.01.78.88  
 Email : [montmorillon@abs-cisse-gc.fr](mailto:montmorillon@abs-cisse-gc.fr)

DOSSIER : 19899

12/07/2019