

COMMUNE DE VOUILLÉ


Lotissement " Les Jardins de la Trère "

Routes départementales Nos 7 et 21

Permis d'aménager approuvé par l'arrêté municipal n°PA08629419N0001
en date du 11 mars 2020.




PLAN DE VENTE DU LOT 48

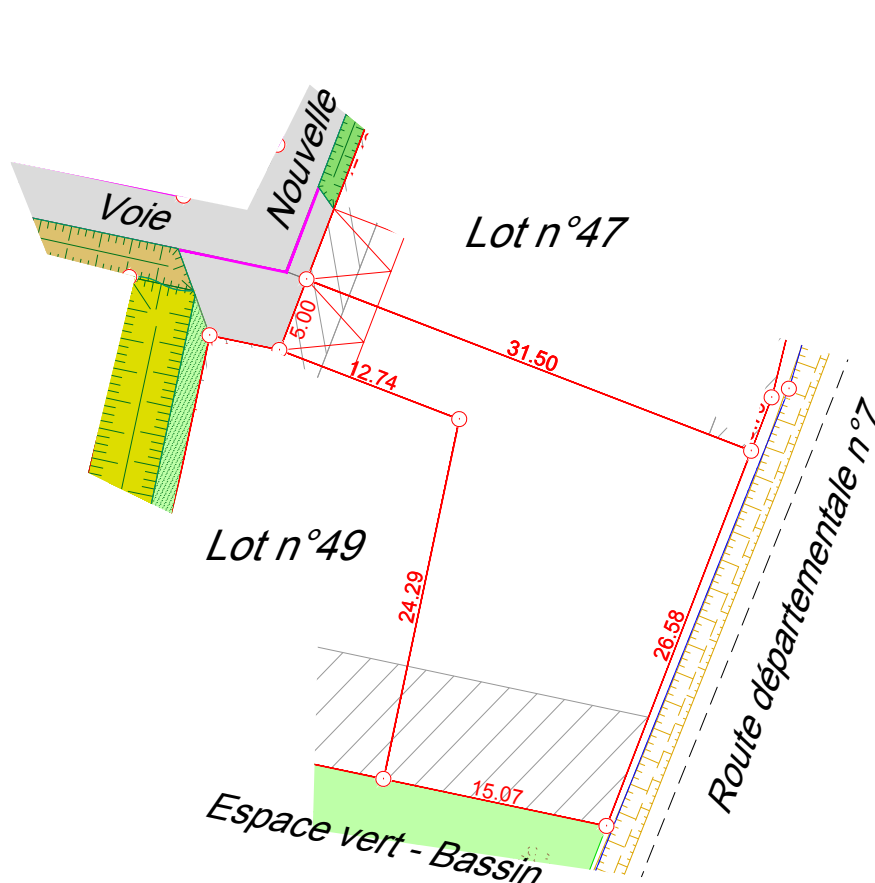

Echelle : 1/500

PLAN DE SITUATION (sans échelle)

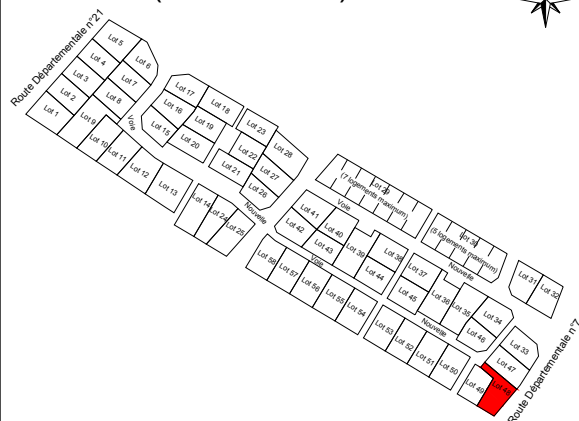

Superficie : 543m² Surface de plancher : 272 m²

Réf. cadastrale : BD n°233

LÉGENDE :

- Contour des lots
- Accès imposé avec zone de stationnement privative non close
- Borne OGE nouvelle
- Zone non constructible

NOUES

- Hypericum hidcote (2/m²)
- Pleioblastus argenteostriatus pumilis (1/m²)
- Geranium macrorrhizum (5/m²)

- Noues
- Chaussée et accès en enrobé
- Trottoir en béton désactivé
- Bordure T2 avec vue
- Bordure T2 arasée
- Bordure T1 arasée

Nota : La position des branchements, des différents aménagements, des principes liés au règlement du lotissement est donnée à titre indicatif. Elle fera l'objet d'une vérification auprès du maître d'ouvrage du lotissement concerné.

*Ces données sont issues du fichier DCE01.dwg
fourni par ABSISCISSE GEO-CONSEIL VRD.*



DOSSIER : 22302

LE 04/08/2026

Société de Géomètres-Experts - Bureau d'études V.R.D.

Dressé par le cabinet ABSISCISSE GÉO-CONSEIL
anciennement Cabinet Biget - Saux et Cabinet Merle

3, Rue des Courlis - BP26
86281 SAINT-BENOIT Cedex

TEL : 05.49.01.37.77
Email : contact@abscisse-gc.fr

16, Grand' Rue
86500 MONTMORILLON

TEL : 05.49.91.16.55
Email : montmorillon@abscisse-gc.fr