


SAINT JULIEN L'ARS


PLAN DU LOT N° 59

Lotissement " Bois du moulin II "

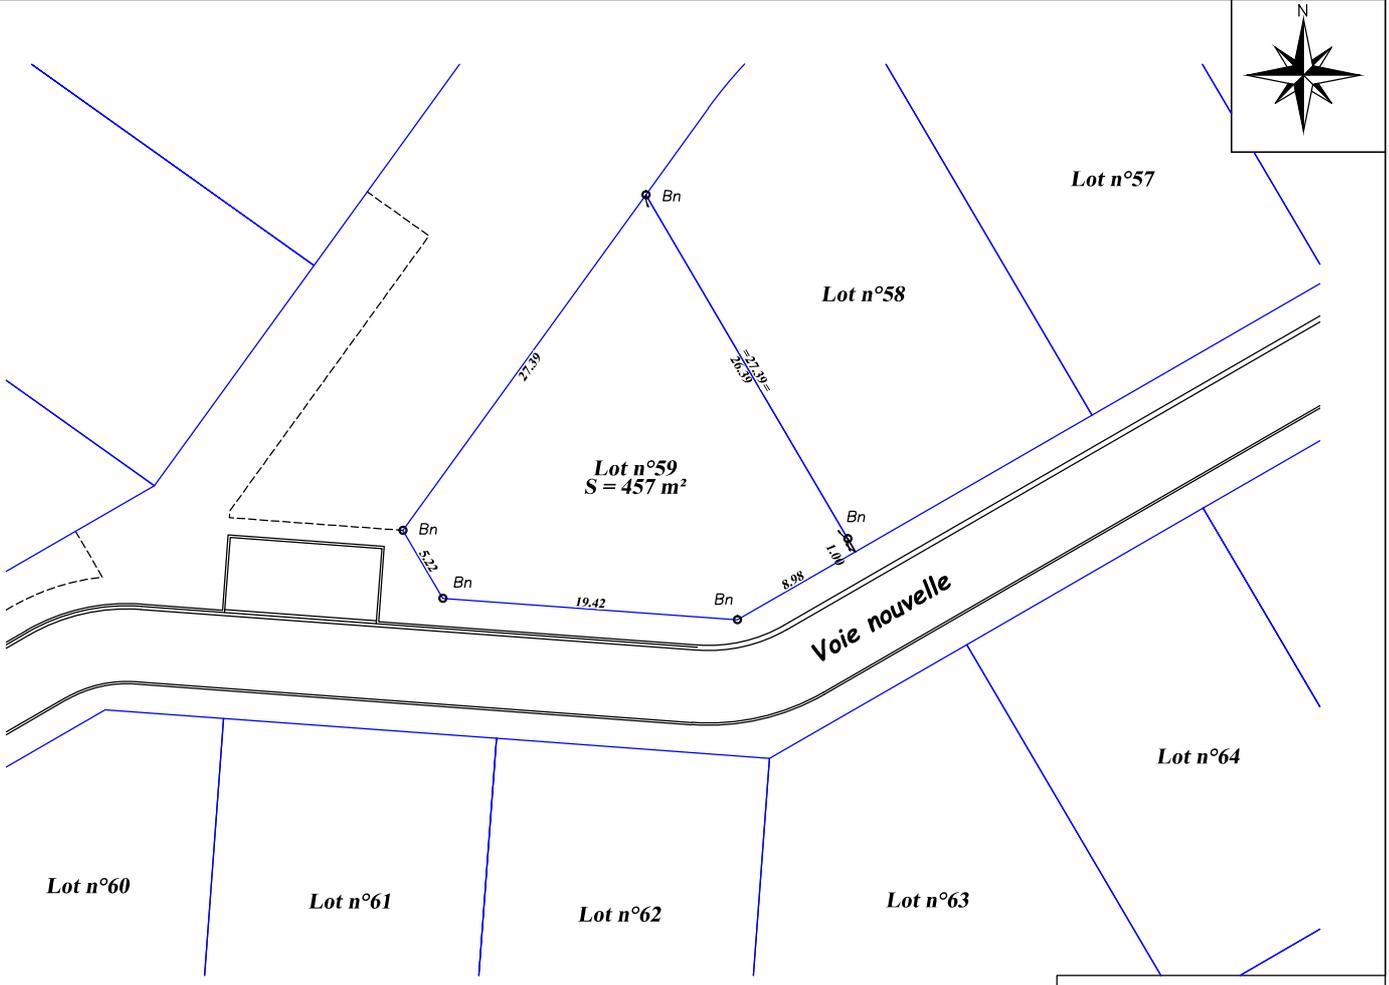

Echelle : 1/500e

Plan de situation (sans échelle)

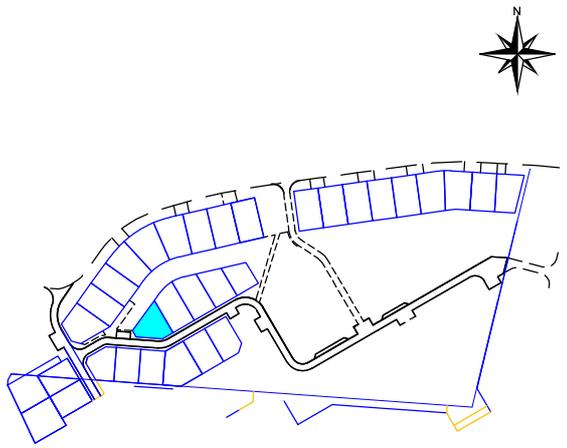

Lotissement autorisé le 26 août 2015
Arrêté N° PA 086 226 14 C0003

Surface de plancher maximale autorisée = 227,50 m²
Superficie = 457 m²

REFERENCES CADASTRALES
Section : BK N° 191
Lieu-dit : "Le bois du moulin"

LEGENDE

- Bn  Borne
- 28.49**  Cote entre bornes
- 28.49**  Cote de corde
-  Accès véhicules au lot obligatoire
Emplacement privatif non clos sur rue
(emplacement 5.00mx5.00m minimum)



S.C.P. GUICHARD - De GROMARD
Géomètres-Experts-Fonciers . Bureau d'études V.R.D.
24 Rue de Bonneuil-Matours - 86000 POITIERS
Tél. : 05.49.61.17.37 Fax : 05.49.61.69.90
e-mail : scp.gdg@interpc.fr

Date : Le 23 Juin 2021
Dossier n° 16.05.13
Fichier : 160513-JR_Plan de lot n°59_07072021.dwg