


# SAINT JULIEN L'ARS


## PLAN DU LOT N° 64

## Lotissement " Bois du moulin II "

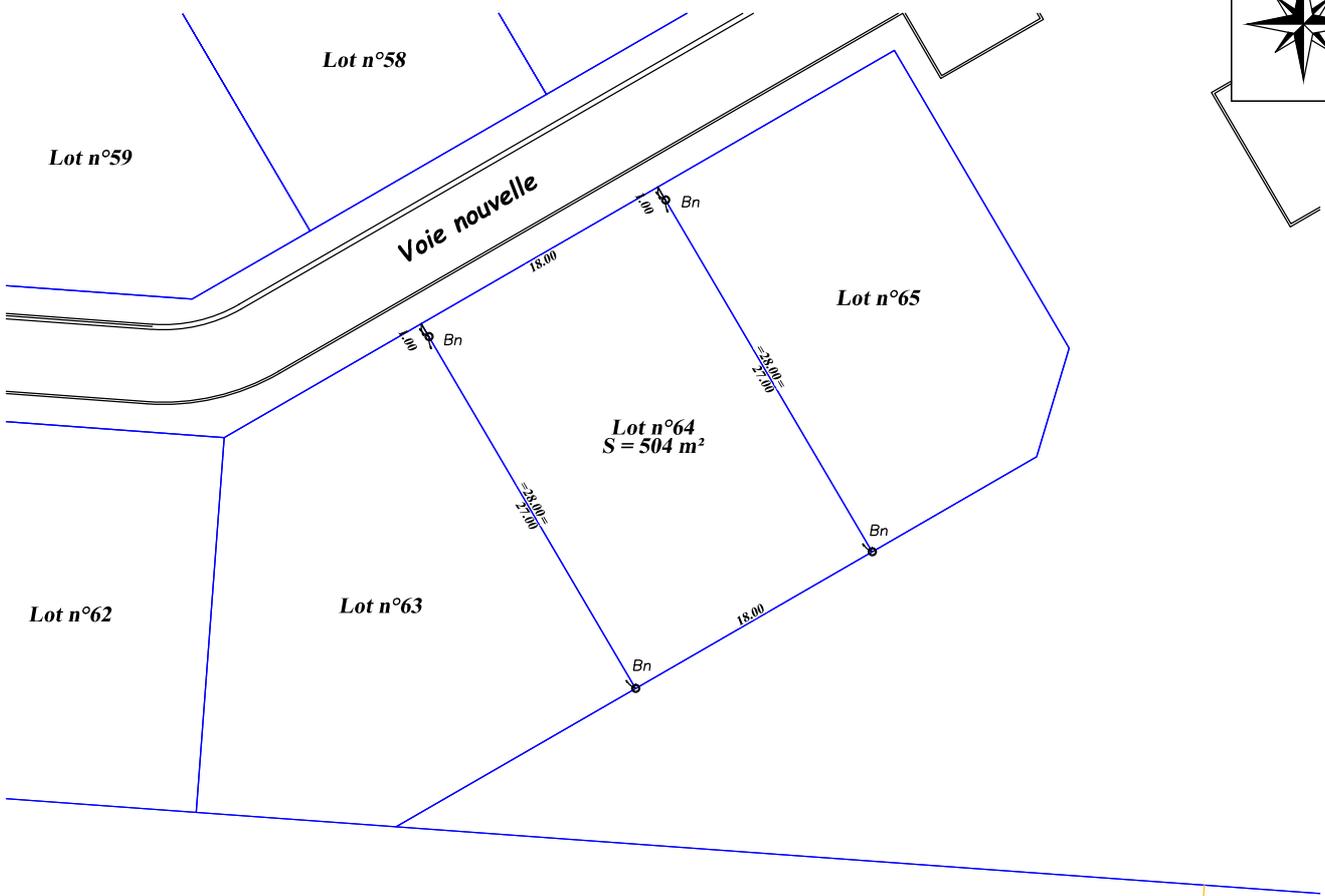

**Echelle : 1/500e**

Plan de situation (sans échelle)

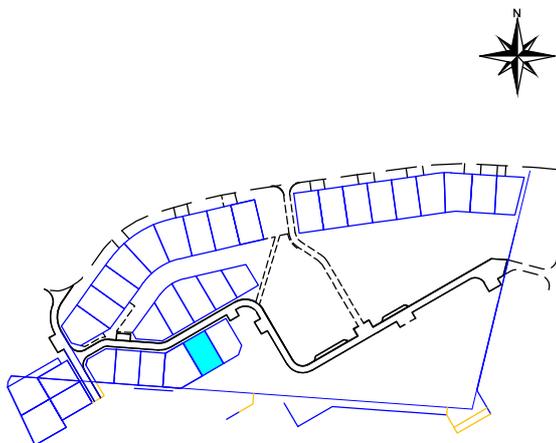

Lotissement autorisé le 26 août 2015  
Arrêté N° PA 086 226 14 C0003

Surface de plancher maximale autorisée = 250 m<sup>2</sup>

Superficie = 504 m<sup>2</sup>

### REFERENCES CADASTRALES

Section : BK N° 195

Lieu-dit : "Le bois du moulin"

## LEGENDE

Bn Borne  
28.49 Cote entre bornes  
28.49 Cote de corde



Accès véhicules au lot obligatoire  
Emplacement privatif non clos sur rue  
(emplacement 5.00mx5.00m minimum)