

COMMUNE DE QUINÇAY

Lotissement " Les Jaudouines "

Lieudit " Champs des Jaudouines "





Permis d'aménager approuvé par l'arrêté municipal n° PA 086 204 19 N0002
en date du 14/11/2019

Permis d'aménager modificatif approuvé par l'arrêté municipal n° PA 086 204 19 N0002 M04
en date du 25/06/2021

PLAN DE VENTE DU LOT n°19

Tranche n°2

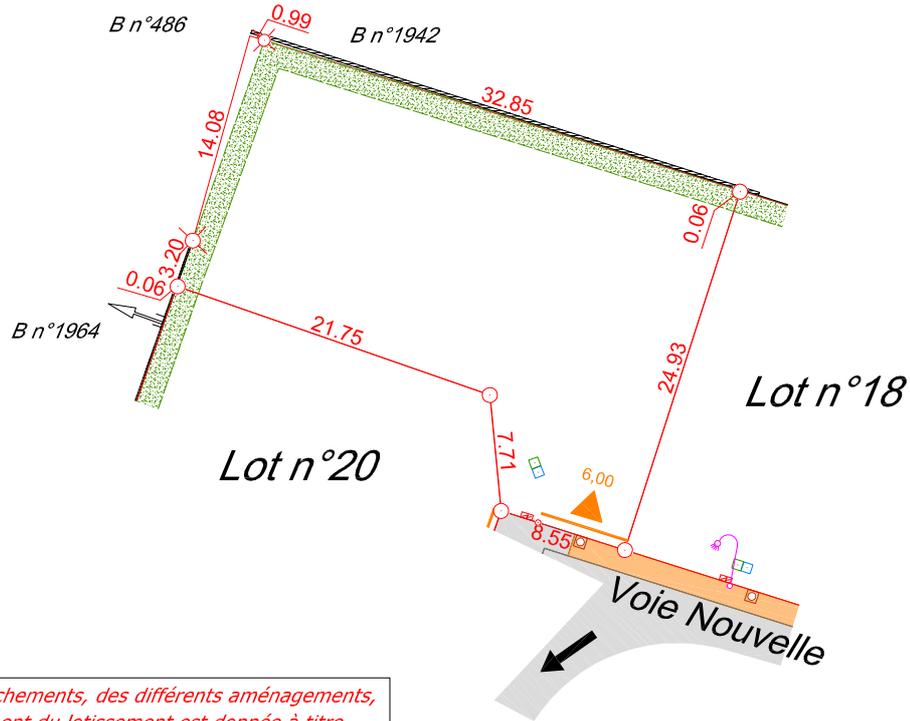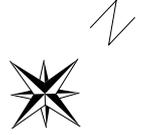


Nota : La position des branchements, des différents aménagements, des principes liés au règlement du lotissement est donnée à titre indicatif. Elle fera l'objet d'une vérification auprès du maître d'ouvrage du lotissement concerné.

Ces données sont issues du fichier du schéma des réseaux, de la voirie et des espaces verts phase DCE du 12/02/2020 réalisé et fourni par ABCISSE VRD-CONSEIL sous le numéro de dossier 21553

Echelle : 1/500

PLAN DE SITUATION (sans échelle)

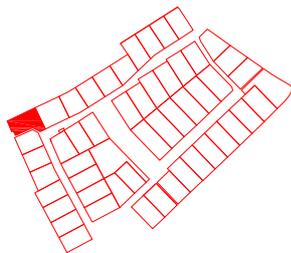

Superficie : 665 m² Surface de plancher : 383 m²

Réf. cadastrale : B Nos 2331-2333-2320

LÉGENDE :

10.00	Limite du lot		Borne OGE existante
	Sens de circulation		Borne OGE nouvelle
	Accès imposé		Haie à planter dans les lots par les acquéreurs
	Chaussée		Regard de branchement EU
	Trottoir		Niche à compteur
			Regard de branchement
			Borne CIBE de coupure

Société de Géomètres-Experts - Bureau d'études V.R.D.

Dressé par le cabinet ABCISSE GÉO-CONSEIL
anciennement Cabinet Biget - Saux et Cabinet Merle

3, Rue des Courlis - BP26
86281 SAINT-BENOIT Cedex
TEL : 05.49.01.37.77

Email : contact@abscissee-gc.fr

16, Grand' Rue
86500 MONTMORILLON
TEL : 05.49.91.16.55

Email : montmorillon@abscissee-gc.fr



DOSSIER : 21443

LE 02/07/2021