

COMMUNE DE QUINÇAY

Lotissement " Les Jaudouines "


Lieudit " Champs des Jaudouines "



Permis d'aménager approuvé par l'arrêté municipal n° PA 086 204 19 N0002
 en date du 14/11/2019
 Permis d'aménager modificatif approuvé par l'arrêté municipal n° PA 086 204 19 N0002 M04
 en date du 25/06/2021

PLAN DE VENTE DU LOT n°20

Tranche n°2

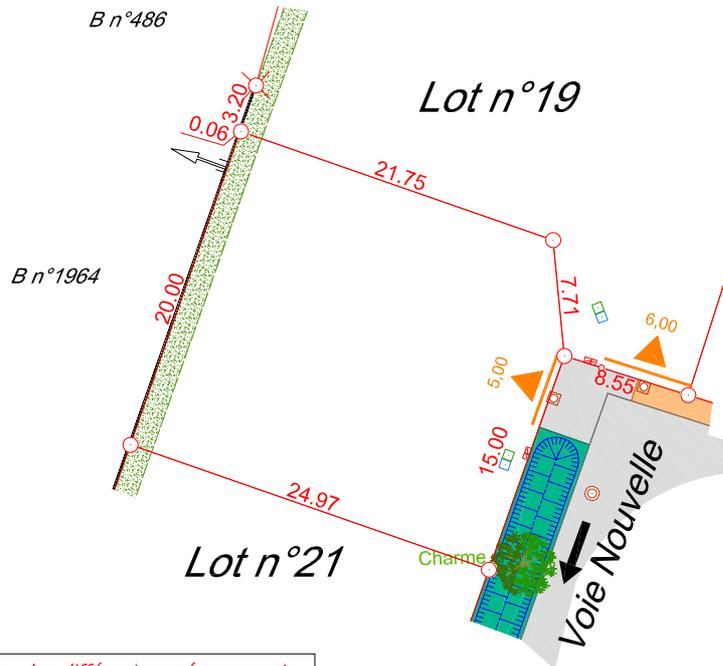


Nota : La position des branchements, des différents aménagements, des principes liés au règlement du lotissement est donnée à titre indicatif. Elle fera l'objet d'une vérification auprès du maître d'ouvrage du lotissement concerné.

Ces données sont issues du fichier du schéma des réseaux, de la voirie et des espaces verts phase DCE du 12/02/2020 réalisé et fourni par ABSISCSE VRD-CONSEIL sous le numéro de dossier 21553

Echelle : 1/500

PLAN DE SITUATION (sans échelle)

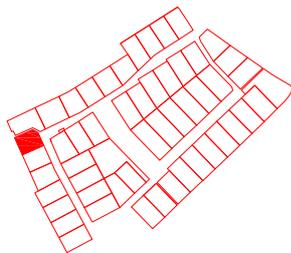

Superficie : 539 m² Surface de plancher : 294 m²

Réf. cadastrale : B Nos 2332-2321

LÉGENDE :

	10.00	Limite du lot		Borne OGE existante
		Sens de circulation		Borne OGE nouvelle
		Accès imposé		Haie à planter dans les lots par les acquéreurs
		Chaussée		Arbre à planter
		Trottoir		Regard de visite EU
		Noue		Regard de branchement EU
				Niche à compteur
				Regard de branchement
				Borne CIBE de coupure

Société de Géomètres-Experts - Bureau d'études V.R.D.



Dressé par le cabinet ABSISCSE GÉO-CONSEIL
 anciennement Cabinet Biget - Saux et Cabinet Merle

3, Rue des Courlis - BP26
 86281 SAINT-BENOIT Cedex
 TEL : 05.49.01.37.77
 Email : contact@abscisse-gc.fr

16, Grand' Rue
 86500 MONTMORILLON
 TEL : 05.49.91.16.55
 Email : montmorillon@abscisse-gc.fr

DOSSIER : 21443

LE 02/07/2021