



COMMUNE DE QUINÇAY  
 Lotissement " Les Jaudouines "  
 Lieudit " Champs des Jaudouines "

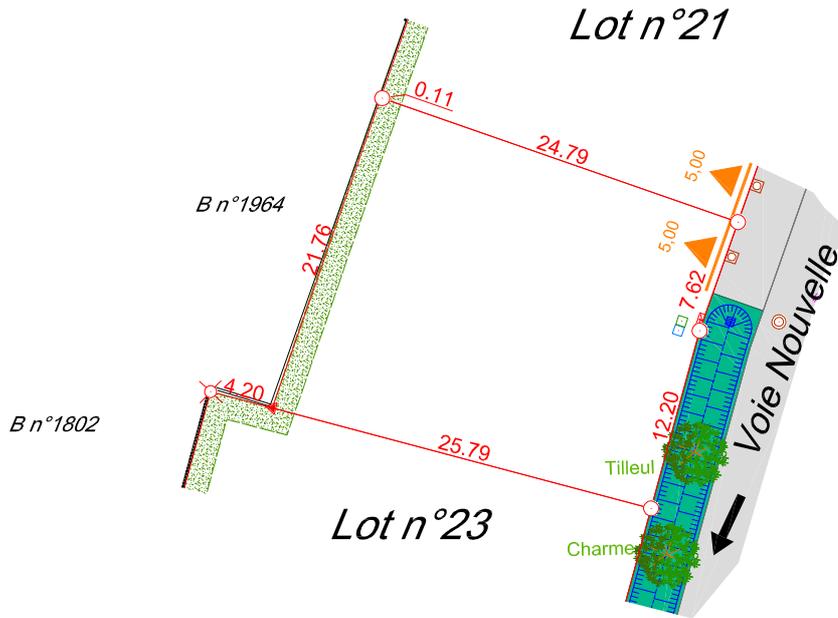

Permis d'aménager approuvé par l'arrêté municipal n° PA 086 204 19 N0002  
 en date du 14/11/2019

PLAN DE VENTE DU LOT n°22  
 Tranche n°2

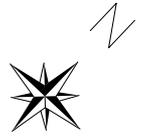


*Nota : La position des branchements, des différents aménagements, des principes liés au règlement du lotissement est donnée à titre indicatif. Elle fera l'objet d'une vérification auprès du maître d'ouvrage du lotissement concerné.*

*Ces données sont issues du fichier du schéma des réseaux, de la voirie et des espaces verts phase DCE du 12/02/2020 réalisé et fourni par ABSISCSE VRD-CONSEIL sous le numéro de dossier 21553*

Echelle : 1/500

PLAN DE SITUATION  
 (sans échelle)

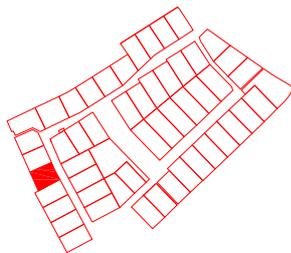

Superficie : 523 m<sup>2</sup> Surface de plancher : 314.4 m<sup>2</sup>

Réf. cadastrale : ZD Nos 135-144

LÉGENDE :

10.00	Limite du lot		Borne ancienne
	Sens de circulation		Borne OGE existante
	Accès imposé		Borne OGE nouvelle
	Chaussée		Grille avaloir
	Plantations basses		Regard de visite EU
	Haie à planter dans les lots par les acquéreurs		Regard de branchement EU
	Arbre à planter		Niche à compteur
			Regard de branchement
			Borne CIBE de coupure
			Noue

Société de Géomètres-Experts - Bureau d'études V.R.D.

Dressé par le cabinet ABSISCSE GÉO-CONSEIL  
 anciennement Cabinet Biget - Saux et Cabinet Merle

3, Rue des Courlis - BP26  
 86281 SAINT-BENOIT Cedex  
 TEL : 05.49.01.37.77  
 Email : [contact@abscisse-gc.fr](mailto:contact@abscisse-gc.fr)

16, Grand' Rue  
 86500 MONTMORILLON  
 TEL : 05.49.91.16.55  
 Email : [montmorillon@abscisse-gc.fr](mailto:montmorillon@abscisse-gc.fr)



DOSSIER : 21443 LE 02/07/2021