

COMMUNE DE QUINÇAY  
 Lotissement " Les Jaudouines "  
 Lieudit " Champs des Jaudouines "




Permis d'aménager approuvé par l'arrêté municipal n° PA 086 204 19 N0002  
 en date du 14/11/2019

PLAN DE VENTE DU LOT n°24  
 Tranche n°2



Lot n°23

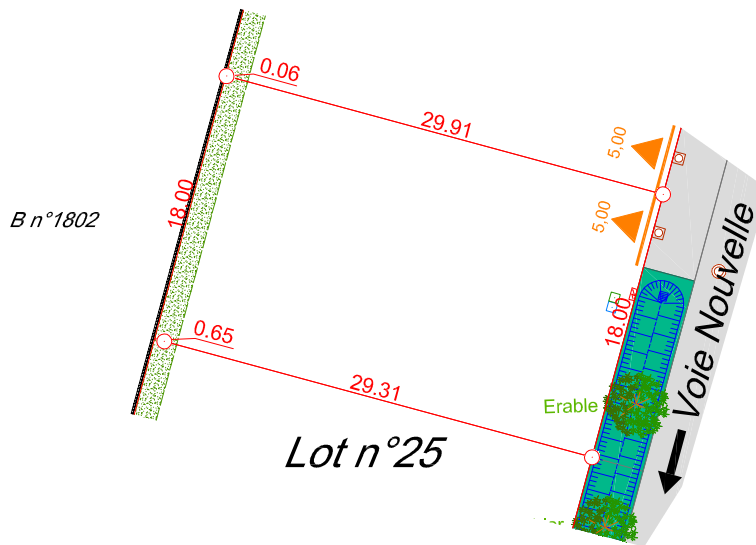


*Nota : La position des branchements, des différents aménagements, des principes liés au règlement du lotissement est donnée à titre indicatif. Elle fera l'objet d'une vérification auprès du maître d'ouvrage du lotissement concerné.*

*Ces données sont issues du fichier du schéma des réseaux, de la voirie et des espaces verts phase DCE du 12/02/2020 réalisé et fourni par ABSISCSE VRD-CONSEIL sous le numéro de dossier 21553*

Echelle : 1/500

PLAN DE SITUATION  
 (sans échelle)

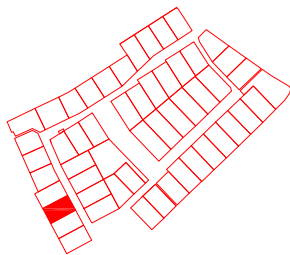

Superficie : 539 m<sup>2</sup> Surface de plancher : 324.6 m<sup>2</sup>

Réf. cadastrale : ZD n°137

LÉGENDE :

- |  |       |   |  |                          |
|--|-------|---|--|--------------------------|
|  | 10.00 | Limite du lot                                   |  | Borne OGE nouvelle       |
|  |       | Sens de circulation                             |  | Grille avaloir           |
|  |       | Accès imposé                                    |  | Regard de visite EU      |
|  |       | Chaussée  |  | Regard de branchement EU |
|  |       | Plantations basses                              |  | Niche à compteur         |
|  |       | Haie à planter dans les lots par les acquéreurs |  | Regard de branchement    |
|  |       | Arbre à planter                                 |  | Borne CIBE de coupure    |
|  |       |   |  | Noue                     |

Société de Géomètres-Experts - Bureau d'études V.R.D.



Dressé par le cabinet ABSISCSE GÉO-CONSEIL  
 anciennement Cabinet Biget - Saux et Cabinet Merle

3, Rue des Courlis - BP26  
 86281 SAINT-BENOIT Cedex  
 TEL : 05.49.01.37.77  
 Email : [contact@abscisse-gc.fr](mailto:contact@abscisse-gc.fr)

16, Grand' Rue  
 86500 MONTMORILLON  
 TEL : 05.49.91.16.55  
 Email : [montmorillon@abscisse-gc.fr](mailto:montmorillon@abscisse-gc.fr)

DOSSIER : 21443

LE 02/07/2021