

COMMUNE DE QUINÇAY

Lotissement " Les Jaudouines "


Lieudit " Champs des Jaudouines "



Permis d'aménager approuvé par l'arrêté municipal n° PA 086 204 19 N0002
en date du 14/11/2019

PLAN DE VENTE DU LOT n°23

Tranche n°2

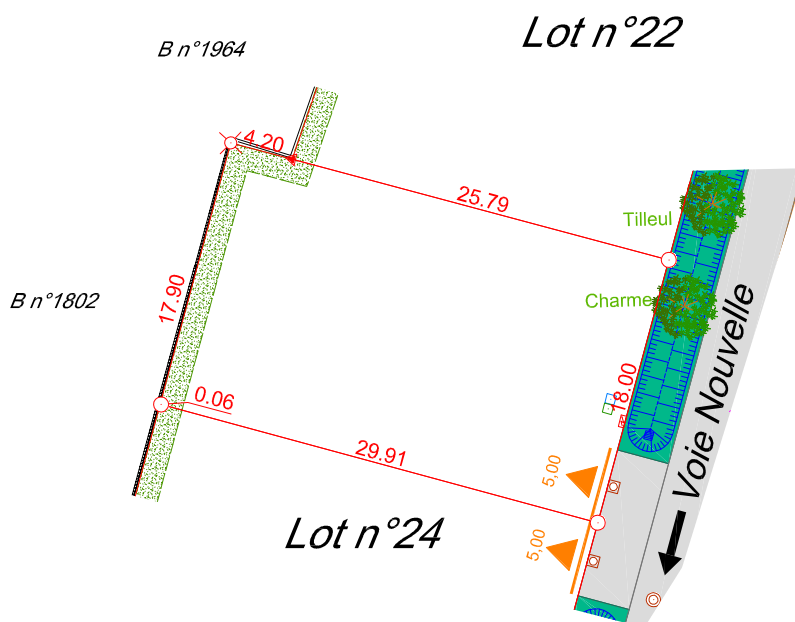


Nota : La position des branchements, des différents aménagements, des principes liés au règlement du lotissement est donnée à titre indicatif. Elle fera l'objet d'une vérification auprès du maître d'ouvrage du lotissement concerné.

Ces données sont issues du fichier du schéma des réseaux, de la voirie et des espaces verts phase DCE du 12/02/2020 réalisé et fourni par ABSCISSE VRD-CONSEIL sous le numéro de dossier 21553

Echelle : 1/500

PLAN DE SITUATION (sans échelle)

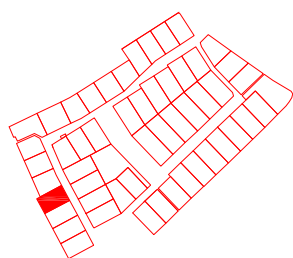

Superficie : 538 m² Surface de plancher : 328.8 m²

Réf. cadastrale : ZD n°136

LÉGENDE :

	Limite du lot		Borne ancienne
	Sens de circulation		Borne OGE existante
	Accès imposé		Borne OGE nouvelle
	Chaussée		Grille avaloir
	Plantations basses		Regard de visite EU
	Haie à planter dans les lots par les acquéreurs		Regard de branchement EU
	Arbre à planter		Niche à compteur
			Regard de branchement
			Borne CIBE de coupure
			Noue



Société de Géomètres-Experts - Bureau d'études V.R.D.

Dressé par le cabinet ABSCISSE GÉO-CONSEIL
anciennement Cabinet Biget - Saux et Cabinet Merle

3, Rue des Courlis - BP26
86281 SAINT-BENOIT Cedex

16, Grand' Rue
86500 MONTMORILLON

TEL : 05.49.01.37.77

TEL : 05.49.91.16.55

Email : contact@abscisse-gc.fr

Email : montmorillon@abscisse-gc.fr

DOSSIER : 21443

LE 02/07/2021