


COMMUNE DE COULOMBIERS  
 Lotissement "Les Barbotins"  
 Propriété de la SARL Les Barbotins



Permis d'aménager approuvé par l'arrêté municipal n°PA 086 083 15 C0001  
 en date du 6 août 2015


# PLAN DE VENTE DU LOT 31

Tranche n°4

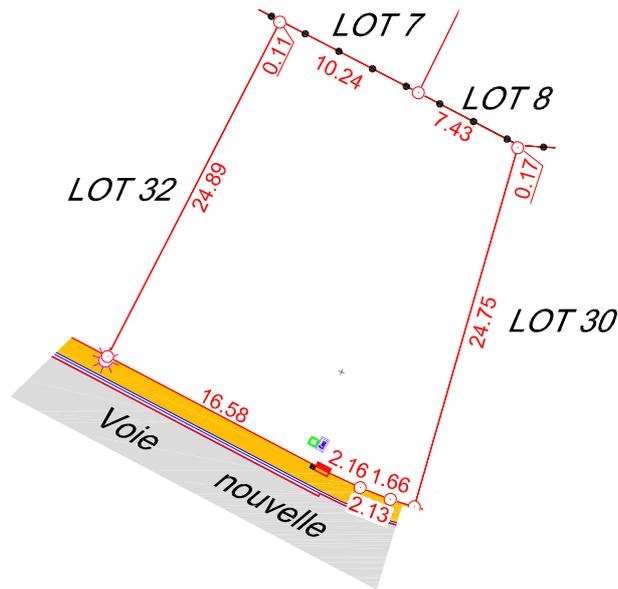

Echelle : 1/500

## PLAN DE SITUATION (sans échelle)

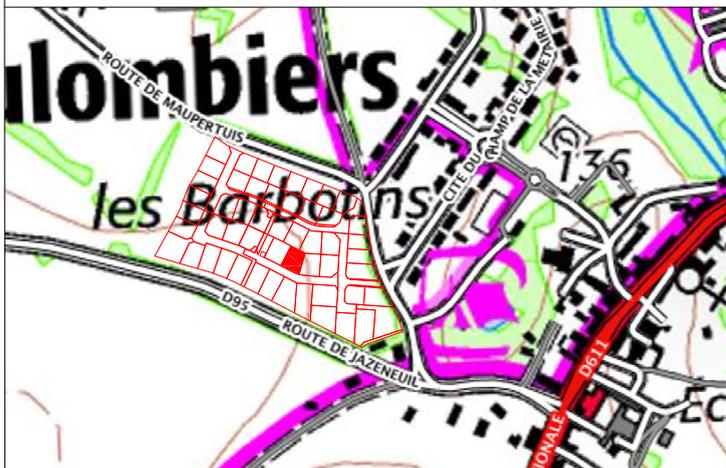

Superficie : 502 m<sup>2</sup>

Section : E n° 686

Lieu-dit : " Les Barbotins "

LÉGENDE :

- 10.00 Limite définie juridiquement
- Revêtement "enrobé" (voie mixte)
- Revêtement "stabilisé calcaire"
- Borne OGE nouvelle
- Clôture
- Coffret électrique
- Regard téléphone
- Compteur d'eau
- Regard EU
- Candelabre



Société de Géomètres-Experts - Bureau d'études V.R.D.

Dressé par le cabinet **ABSCISSE GÉO-CONSEIL**  
 anciennement Cabinet Biget - Saux et Cabinet Merle

3, rue des Courlis - BP26  
 86281 SAINT-BENOIT Cedex

TEL : 05.49.01.37.77 FAX : 05.49.01.78.88  
 Email : [contact@abscissee-gc.fr](mailto:contact@abscissee-gc.fr)

16, Grand' Rue  
 86500 MONTMORILLON

TEL : 05.49.91.16.55 FAX : 05.49.01.78.88  
 Email : [montmorillon@abscissee-gc.fr](mailto:montmorillon@abscissee-gc.fr)

DOSSIER : 19899

16/09/2021