


COMMUNE DE COULOMBIERS
 Lotissement "Les Barbotins"
 Propriété de la SARL Les Barbotins

Permis d'aménager approuvé par l'arrêté municipal n°PA 086 083 15 C0001
 en date du 6 août 2015




PLAN DE VENTE DU LOT 35

Tranche n°4

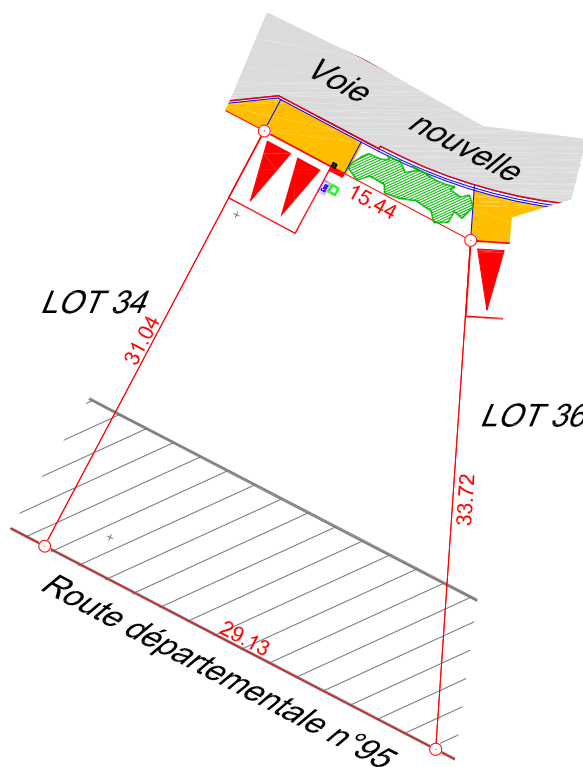

Echelle : 1/500

PLAN DE SITUATION (sans échelle)

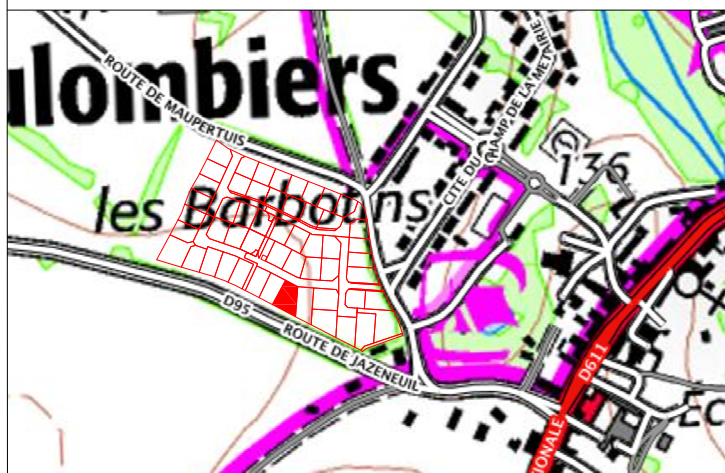

Superficie : 690 m²

Section : E n° 690

Lieu-dit : " Les Barbotins "

LÉGENDE :

- | | | | |
|-------|---------------------------------|--|--------------------|
| 10.00 | Limite définie juridiquement | | Accès obligatoire |
| | Végétation | | Coffret électrique |
| | Revêtement "stabilisé calcaire" | | Regard téléphone |
| | Zone non constructible | | Compteur d'eau |
| | Borne OGE nouvelle | | Regard EU |



Société de Géomètres-Experts - Bureau d'études V.R.D.

Dressé par le cabinet ABSCISSE GÉO-CONSEIL
 anciennement Cabinet Biget - Saux et Cabinet Merle

3, rue des Courlis - BP26
 86281 SAINT-BENOIT Cedex
 TEL : 05.49.01.37.77 FAX : 05.49.01.78.88
 Email : contact@abscisse-gc.fr

16, Grand' Rue
 86500 MONTMORILLON
 TEL : 05.49.91.16.55 FAX : 05.49.01.78.88
 Email : montmorillon@abscisse-gc.fr

DOSSIER : 19899

16/09/2021