


COMMUNE DE COULOMBIERS
 Lotissement "Les Barbotins"
 Propriété de la SARL Les Barbotins



Permis d'aménager approuvé par l'arrêté municipal n°PA 086 083 15 C0001
 en date du 6 août 2015


PLAN DE VENTE DU LOT 30

Tranche n°4

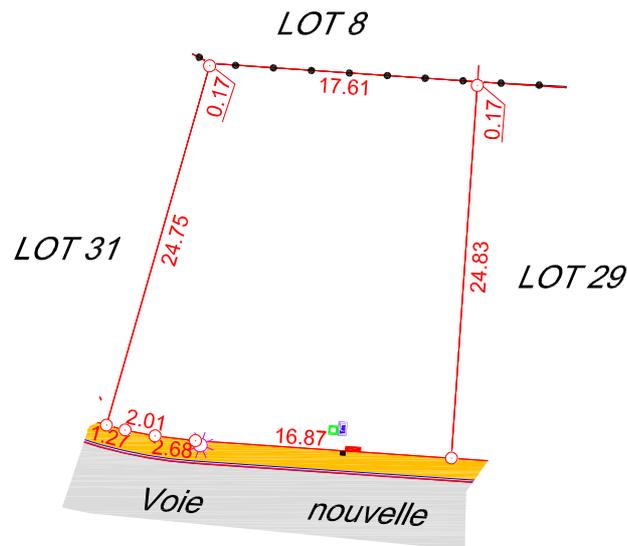

Echelle : 1/500

PLAN DE SITUATION
 (sans échelle)

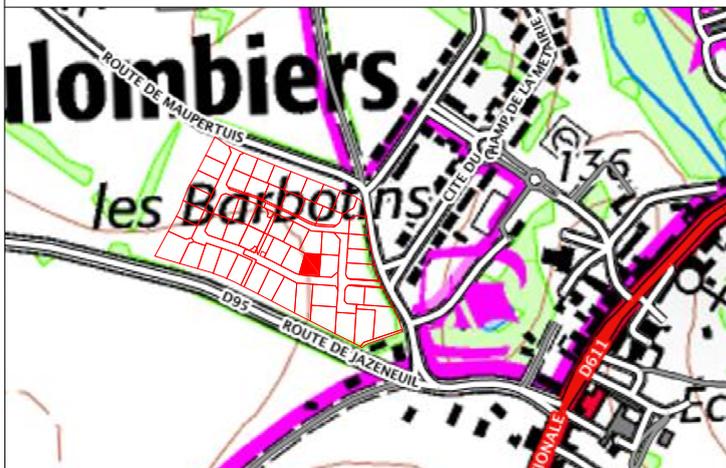

Superficie : 505 m²

Section : E n° 685

Lieu-dit : " Les Barbotins "

LÉGENDE :

- 10.00 Limite définie juridiquement
- Revêtement "stabilisé calcaire"
- Borne OGE nouvelle
- Clôture
- Coffret électrique
- Regard téléphone
- Compteur d'eau
- Regard EU
- Candelabre



Société de Géomètres-Experts - Bureau d'études V.R.D.

Dressé par le cabinet ABS CISSE GÉO-CONSEIL
 anciennement Cabinet Biget - Saux et Cabinet Merle

3, rue des Courlis - BP26
 86281 SAINT-BENOIT Cedex

16, Grand' Rue
 86500 MONTMORILLON

TEL : 05.49.01.37.77 FAX : 05.49.01.78.88
 Email : contact@abs-cisse-gc.fr

TEL : 05.49.91.16.55 FAX : 05.49.01.78.88
 Email : montmorillon@abs-cisse-gc.fr

DOSSIER : 19899

16/09/2021