



PLAN DE VENTE DU LOT 44

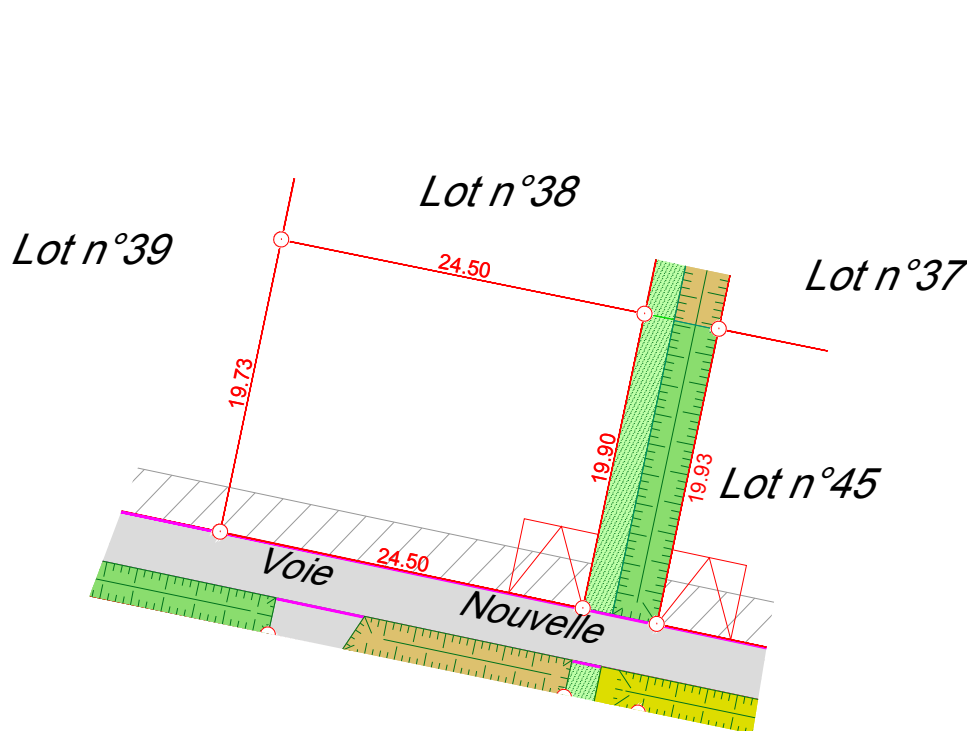

Echelle : 1/500

PLAN DE SITUATION (sans échelle)

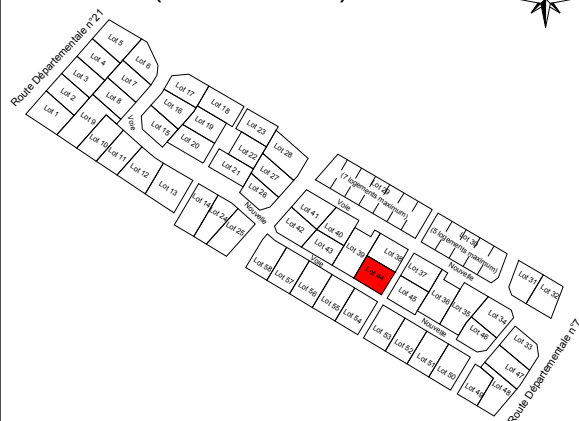

Superficie : 485 m² Surface de plancher : 243 m²

Réf. cadastrale : BD n°230

LÉGENDE :

Contour des lots

Accès imposé avec zone de stationnement privative non close

Borne OGE nouvelle

Zone non constructible

NOUES

Hypericum hidcote (2/m²)

Pleioblastus argenteostriatus pumilus (1/m²)

Geranium macrorrhizum (5/m²)



Noues



Chaussée et accès en enrobé



Trottoir en béton désactivé



Bordure T2 avec vue



Bordure T2 arasée



Bordure T1 arasée

Nota : La position des branchements, des différents aménagements, des principes liés au règlement du lotissement est donnée à titre indicatif. Elle fera l'objet d'une vérification auprès du maître d'ouvrage du lotissement concerné.

Ces données sont issues du fichier DCE01.dwg fourni par ABSCISSE GEO-CONSEIL VRD.