

COMMUNE DE QUINÇAY


Lotissement " Les Jaudouines "

Lieudit " Champs des Jaudouines "

Permis d'aménager approuvé par l'arrêté municipal n° PA 086 204 19 N0002
en date du 14/11/2019

PLAN DE VENTE DU LOT n°43

Tranche n°4

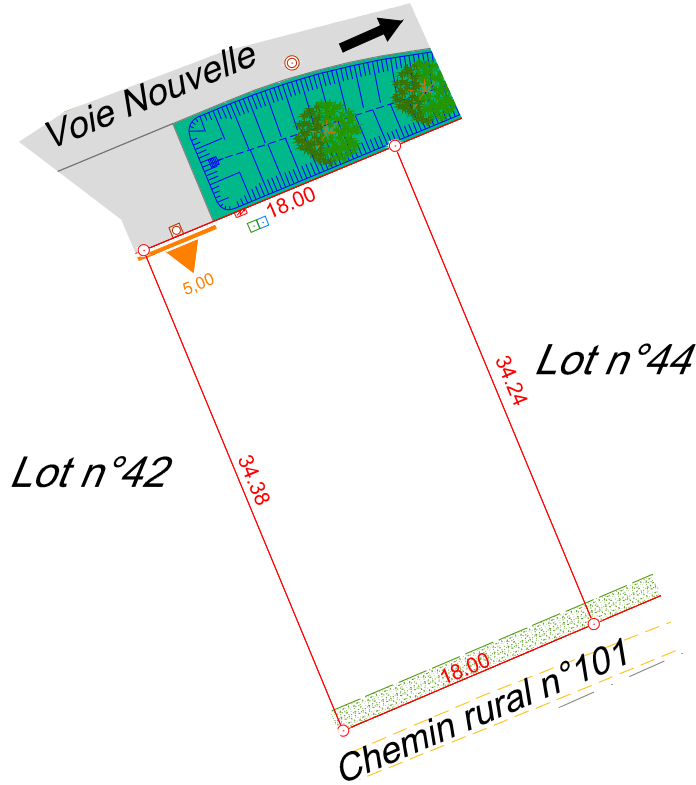


Nota : La position des branchements, des différents aménagements, des principes liés au règlement du lotissement est donnée à titre indicatif. Elle fera l'objet d'une vérification auprès du maître d'ouvrage du lotissement concerné.

Ces données sont issues du fichier du schéma des réseaux, de la voirie et des espaces verts phase DCE du 12/02/2020 réalisé et fourni par ABSCISSE VRD-CONSEIL sous le numéro de dossier 21553

Echelle : 1/500

PLAN DE SITUATION (sans échelle)

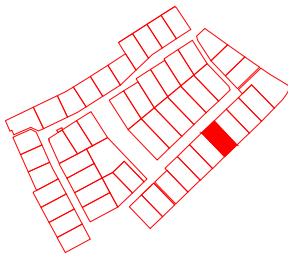

Superficie : 618 m² Surface de plancher : 378 m²

Réf. cadastrale : ZD Nos 159-184

LÉGENDE :

	10.00	Limite du lot		Borne OGE nouvelle
		Sens de circulation		Regard de visite EU
		Accès imposé		Regard de branchement EU
		Chaussée		Niche à compteur AEP
		Plantations basses		Regard de branchement Tél.
		Haie à planter		Borne CIBE de coupure
				Arbre à planter
				Noe

Société de Géomètres-Experts - Bureau d'études V.R.D.

Dressé par le cabinet ABSCISSE GÉO-CONSEIL
anciennement Cabinet Biget - Saux et Cabinet Merle

3, Rue des Courlis - BP26
86281 SAINT-BENOIT Cedex
TEL : 05.49.01.37.77

16, Grand' Rue
86500 MONTMORILLON
TEL : 05.49.91.16.55

Email : contact@abscissee-gc.fr

Email : montmorillon@abscissee-gc.fr



DOSSIER : 21443

LE 17/12/2021