


PLAN DE VENTE DU LOT n°47

Tranche n°4

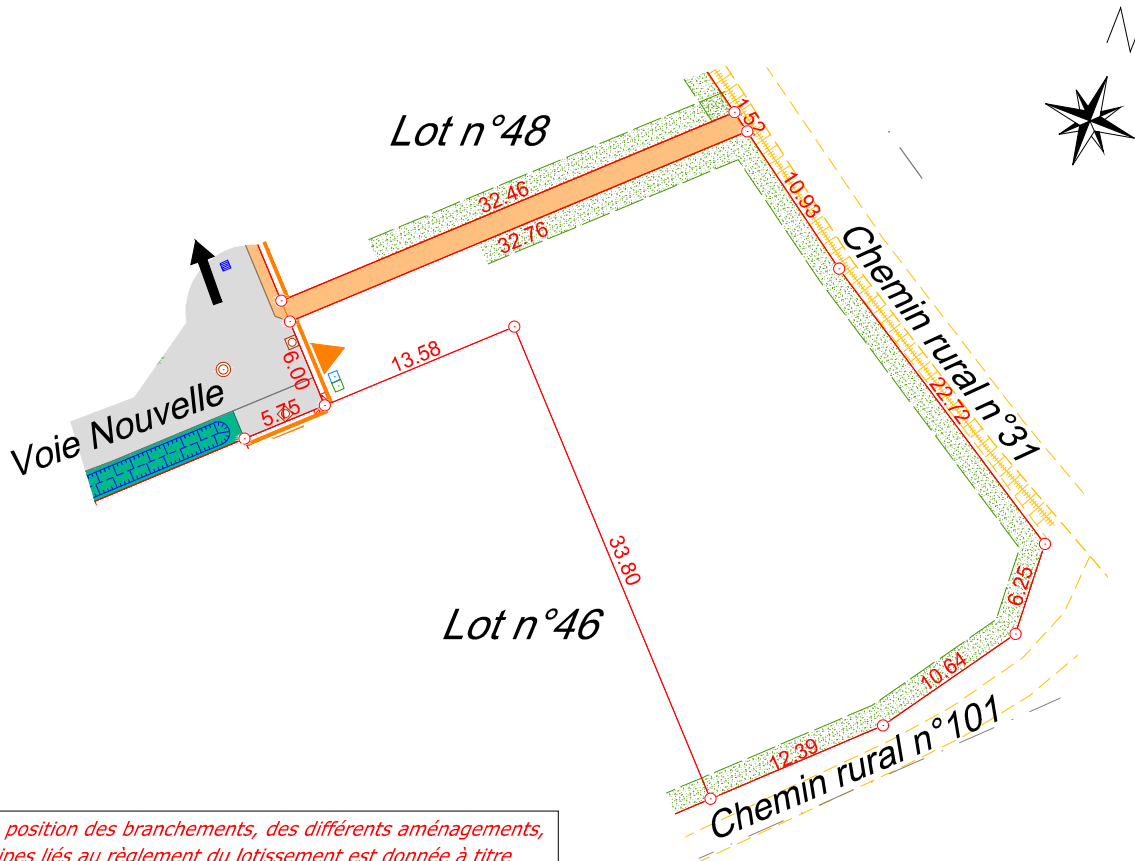


Nota : La position des branchements, des différents aménagements, des principes liés au règlement du lotissement est donnée à titre indicatif. Elle fera l'objet d'une vérification auprès du maître d'ouvrage du lotissement concerné.

Ces données sont issues du fichier du schéma des réseaux, de la voirie et des espaces verts phase DCE du 12/02/2020 réalisé et fourni par ABCISSE VRD-CONSEIL sous le numéro de dossier 21553

Echelle : 1/500



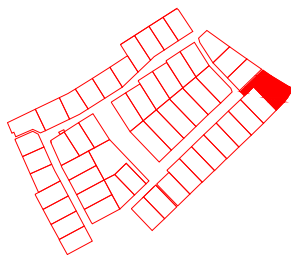













PLAN DE SITUATION (sans échelle)



Superficie : 986 m² Surface de plancher : 604 m²

Réf. cadastrale : ZD Nos 163-180

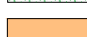LÉGENDE :

	Limite du lot		Borne OGE nouvelle
	Sens de circulation		Regard de visite EU
	Accès imposé		Regard de branchement EU
	Chaussée		Niche à compteur AEP
	Plantations basses		Regard de branchement Tél.
	Haie à planter		Borne CIBE de coupure
	Trottoir		Grille avaloir
			Noue
			Fossé

Société de Géomètres-Experts - Bureau d'études V.R.D.



Dressé par le cabinet ABCISSE GÉO-CONSEIL
 anciennement Cabinet Biget - Saux et Cabinet Merle

3, Rue des Courlis - BP26
 86281 SAINT-BENOIT Cedex
 TEL : 05.49.01.37.77

16, Grand' Rue
 86500 MONTMORILLON
 TEL : 05.49.91.16.55

DOSSIER : 21443

LE 17/12/2021

Email : contact@abcisse-gc.fr

Email : montmorillon@abcisse-gc.fr