


Lotissement " Les Jaudouines "
 Lieudit " Champs des Jaudouines "

Permis d'aménager approuvé par l'arrêté municipal n° PA 086 204 19 N0002
 en date du 14/11/2019

PLAN DE VENTE DU LOT n°51
 Tranche n°4

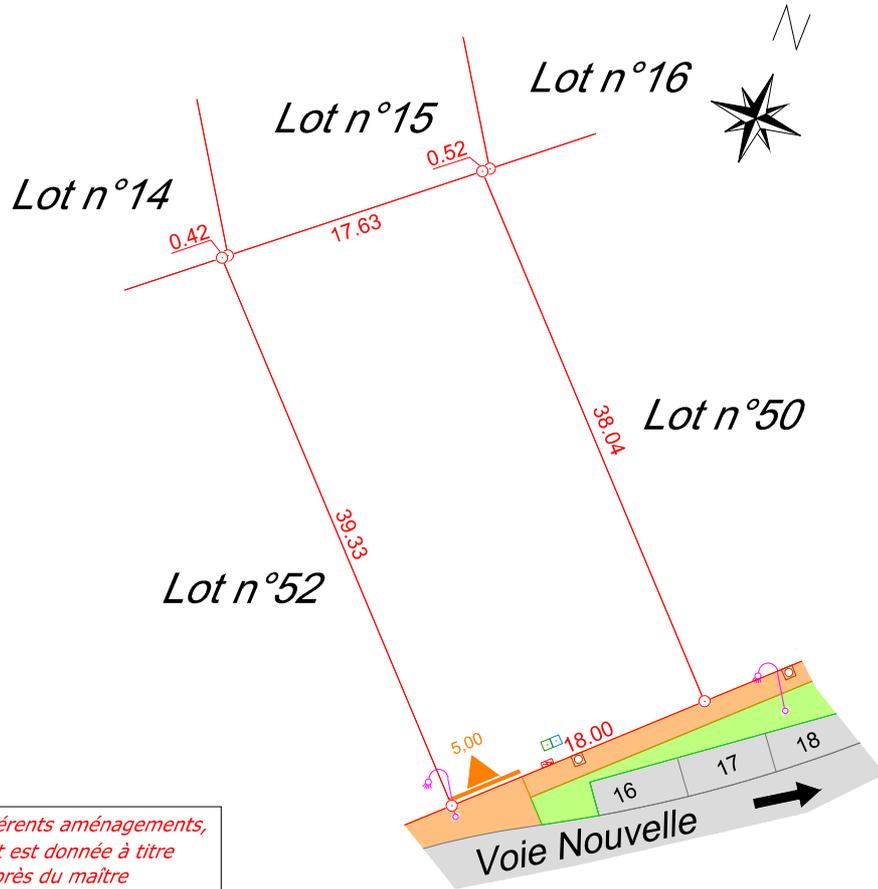


Echelle : 1/500

Nota : La position des branchements, des différents aménagements, des principes liés au règlement du lotissement est donnée à titre indicatif. Elle fera l'objet d'une vérification auprès du maître d'ouvrage du lotissement concerné.

Ces données sont issues du fichier du schéma des réseaux, de la voirie et des espaces verts phase DCE du 12/02/2020 réalisé et fourni par ABCISSE VRD-CONSEIL sous le numéro de dossier 21553

PLAN DE SITUATION
 (sans échelle)

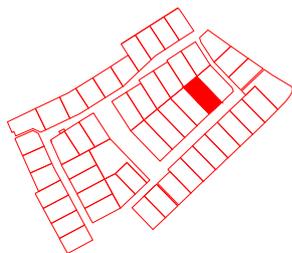

Superficie : 696 m² Surface de plancher : 418 m²

Réf. cadastrale : ZD n°176 et B n°2359

LÉGENDE :

	10.00	Limite du lot		Borne OGE nouvelle
		Sens de circulation		Regard de visite EU
		Accès imposé		Regard de branchement EU
		Chaussée		Niche à compteur AEP
		Espace vert		Regard de branchement Tél.
		Trottoir		Borne CIBE de coupure
				Candélabre

Société de Géomètres-Experts - Bureau d'études V.R.D.

Dressé par le cabinet ABCISSE GÉO-CONSEIL
 anciennement Cabinet Biget - Saux et Cabinet Merle

3, Rue des Courlis - BP26
 86281 SAINT-BENOIT Cedex
 TEL : 05.49.01.37.77

16, Grand' Rue
 86500 MONTMORILLON
 TEL : 05.49.91.16.55

Email : contact@abscisse-gc.fr

Email : montmorillon@abscisse-gc.fr



DOSSIER : 21443

LE 17/12/2021