


SAINT JULIEN L'ARS

PLAN DU LOT N° 25

Lotissement " Bois du moulin II "

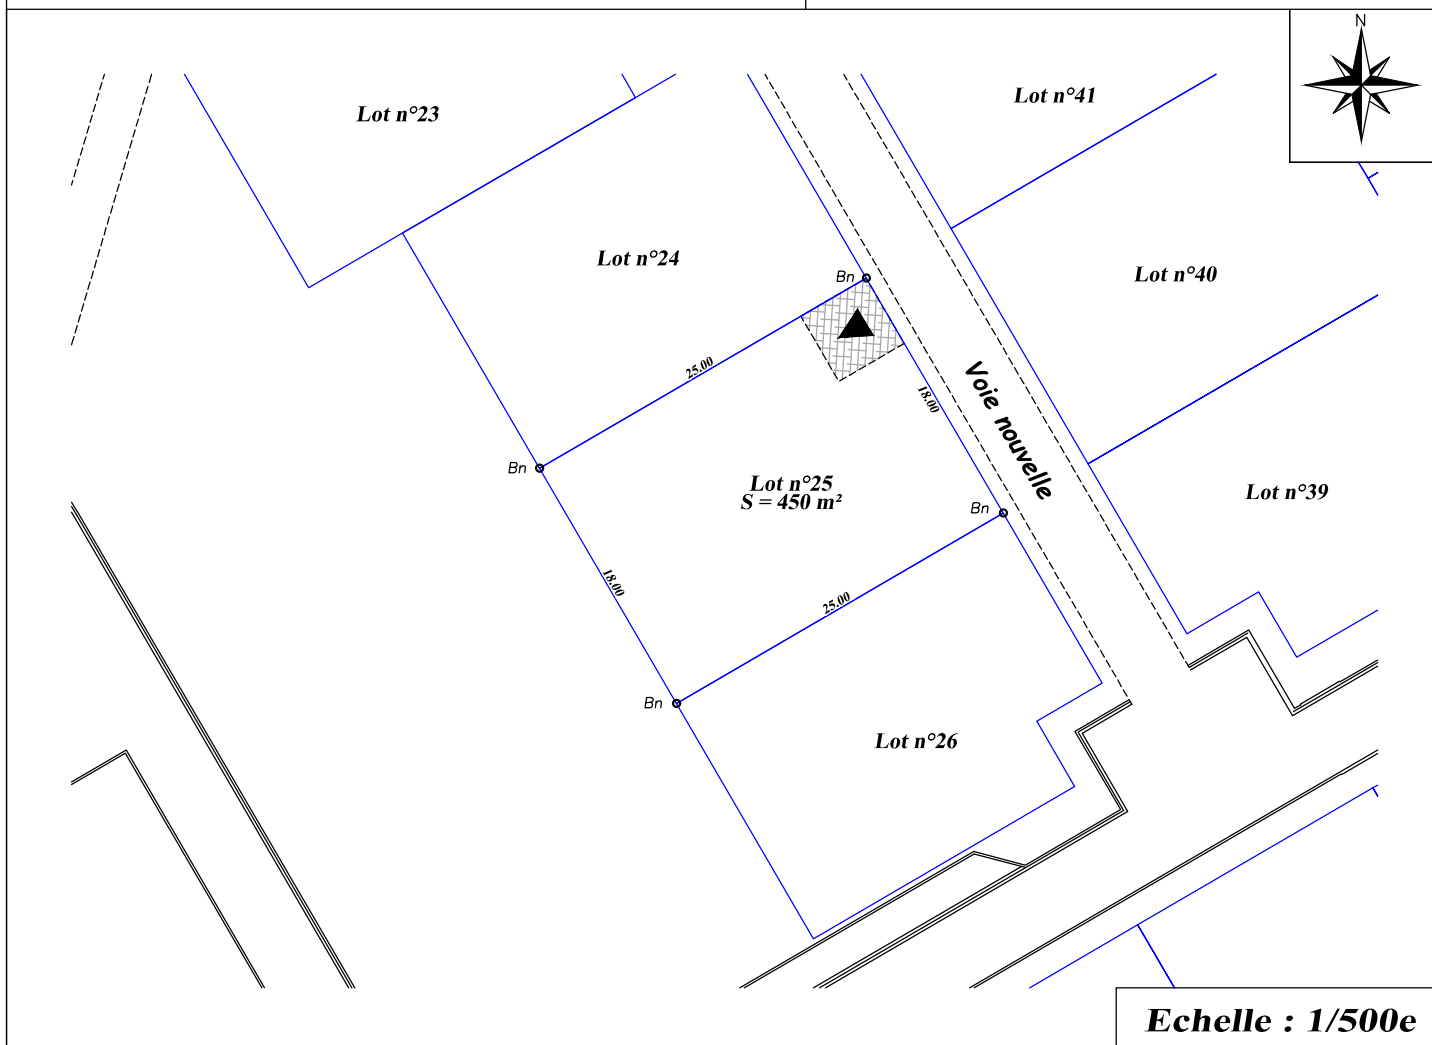

Plan de situation (sans échelle)

Lotissement autorisé le 26 août 2015
Arrêté N° PA 086 226 14 C0003

Surface de plancher maximale autorisée = 225 m²

Superficie = 450 m²

REFERENCES CADASTRALES

Section : BK N° 205

Lieu-dit : "Le bois du moulin"

LEGENDE

Bn Borne
28.49 Cote entre bornes
28.49 Cote de corde



Accès véhicules au lot obligatoire
Emplacement privatif non clos sur rue
(emplacement 5.00mx5.00m minimum)