


# SAINT JULIEN L'ARS


## PLAN DU LOT N° 31

## Lotissement " Bois du moulin II "

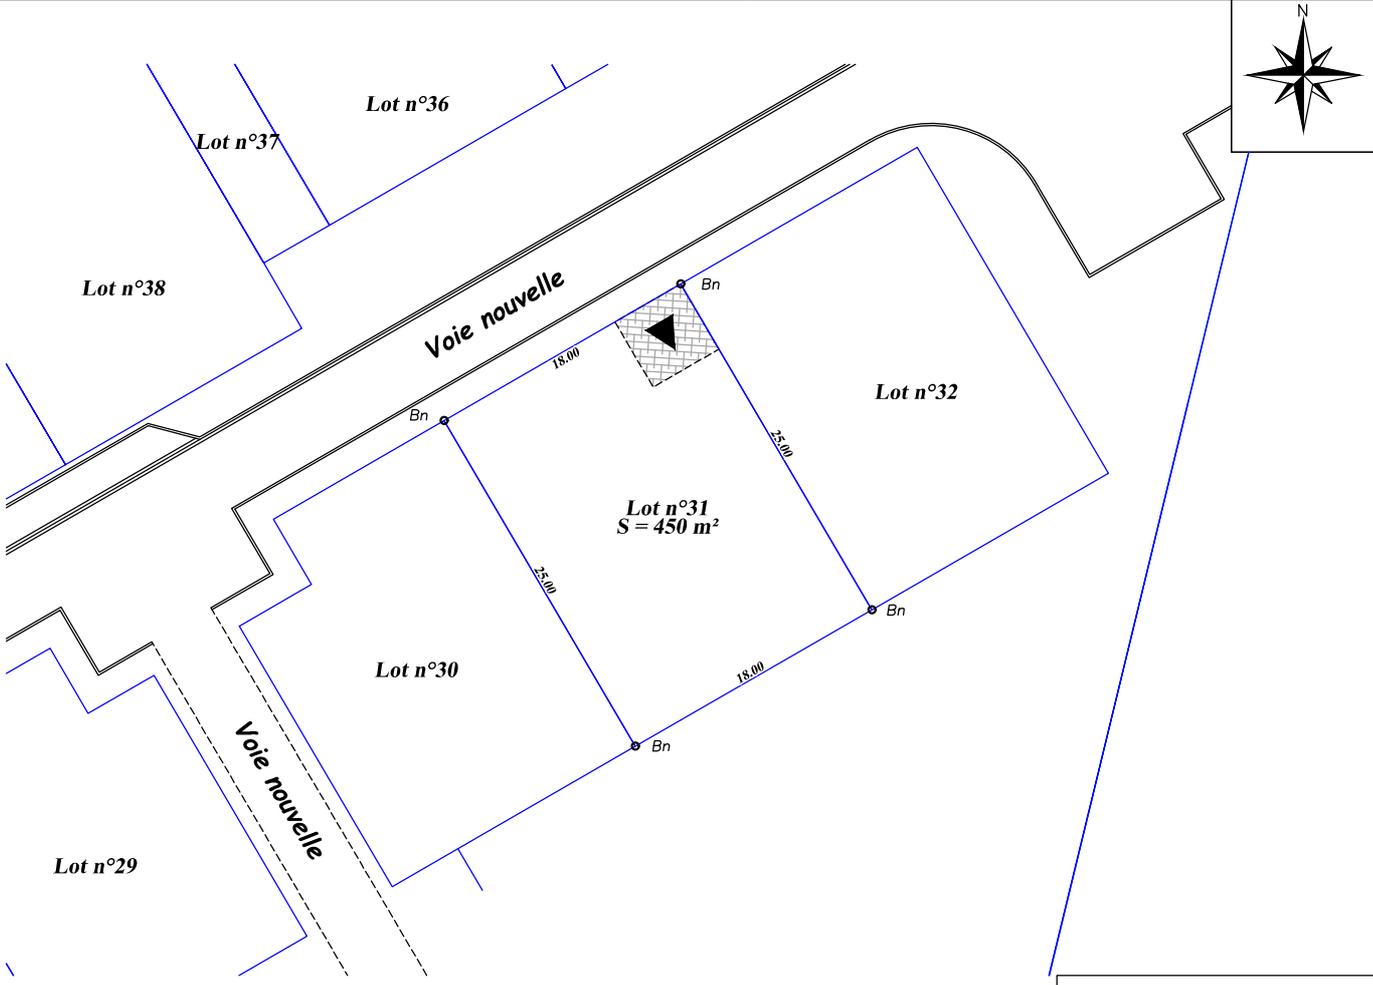

**Echelle : 1/500e**

Plan de situation (sans échelle)

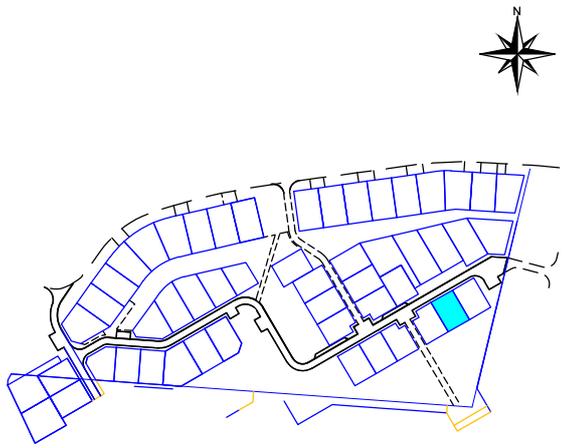

Lotissement autorisé le 26 août 2015  
Arrêté N° PA 086 226 14 C0003

Surface de plancher maximale autorisée = 225 m<sup>2</sup>  
Superficie = 450 m<sup>2</sup>

**REFERENCES CADASTRALES**  
Section : BK N° 211  
Lieu-dit : "Le bois du moulin"

### LEGENDE

- Bn<sub>o</sub> Borne
- 28.49 Cote entre bornes
- 28.49 Cote de corde
-  Accès véhicules au lot obligatoire  
Emplacement privatif non clos sur rue  
(emplacement 5.00mx5.00m minimum)



**S.C.P. GUICHARD - De GROMARD**  
Géomètres-Experts-Fonciers . Bureau d'études V.R.D.  
24 Rue de Bonneuil-Matours - 86000 POITIERS  
Tél. : 05.49.61.17.37 Fax : 05.49.61.69.90  
e-mail : scp.gdg@interpc.fr

Date : Le 31 Janvier 2022  
Dossier n° 16.05.13  
Fichier : 160513-LD-Bornage-LOT31.dwg