
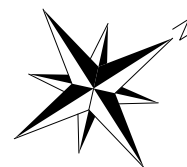


COMMUNE DE VENDEUVRE-DU-POITOU

Lotissement "L'allée de Puybert"


Permis d'aménager approuvé par l'arrêté municipal n°PA 086 281 15 C0001

PLAN DE VENTE DU LOT 4

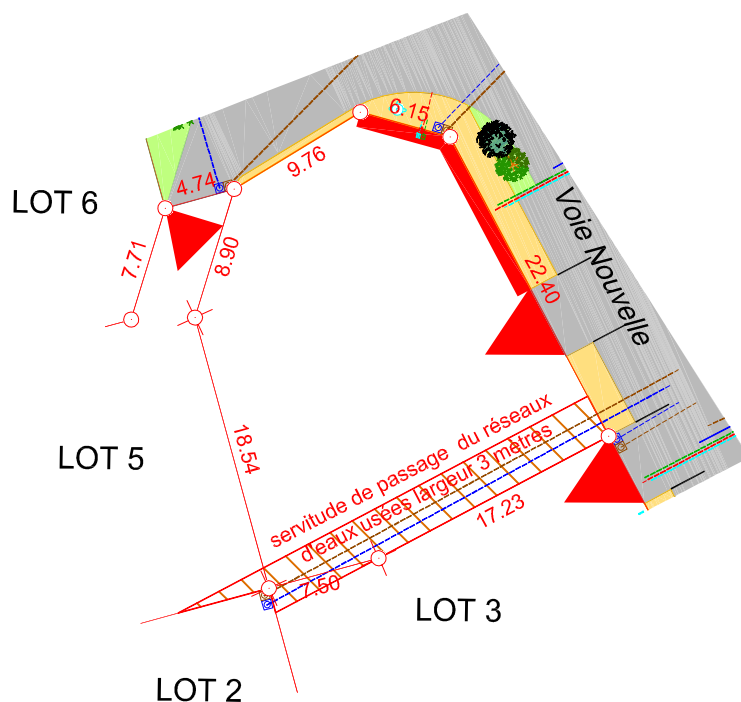

Echelle : 1/500

PLAN DE SITUATION (sans échelle)

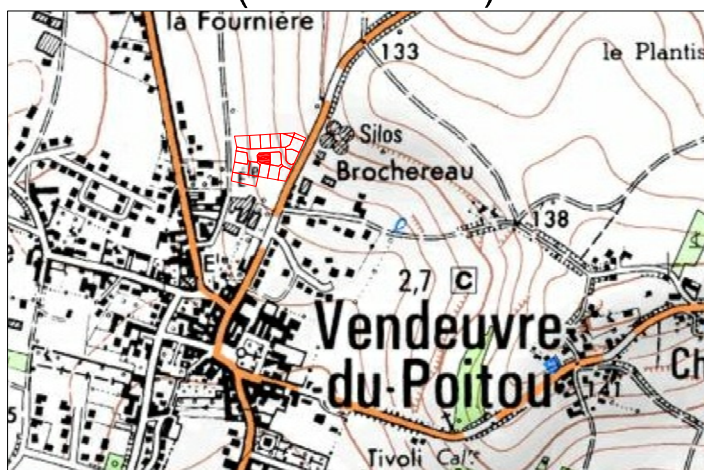

Superficie : 547 m²

Surface de plancher à construire : 200 m²

Section : B - N°: 1273

Lieu-dit : "Puybert"

LEGENDE

- | | | | |
|--|--------------------------------------|--|--------------------------|
| | Accès imposé aux véhicules. | | Réseau eau pluviale |
| | Accès au lot interdit aux véhicules. | | Réseau eau usée |
| | Borne O.G.E. nouvelle | | Branchement téléphonique |
| | Borne OGE existante | | Branchement électricité |
| | | | Branchement eau potable |

Bornage définitif effectué le 23 Mai 2016



Société de Géomètres-Experts - Bureau d'études V.R.D.

PLAN REALISE PAR ABSCISSE GEO-CONSEIL - Société de Géomètres-Experts Fonciers
109, route de Poitiers - BP26 - 86281 SAINT-BENOIT Cedex
TELEPHONE : 05.49.01.37.77 TELECOPIE : 05.49.01.78.88

DOSSIER : 18826

LE 24/05/2016

Courriel: contact@absconseil-gc.fr