


# COMMUNE DE VENDEUVRE-DU-POITOU

## Lotissement "L'allée de Puybert"


Permis d'aménager approuvé par l'arrêté municipal n°PA 086 281 15 C0001

### PLAN DE VENTE DU LOT 6

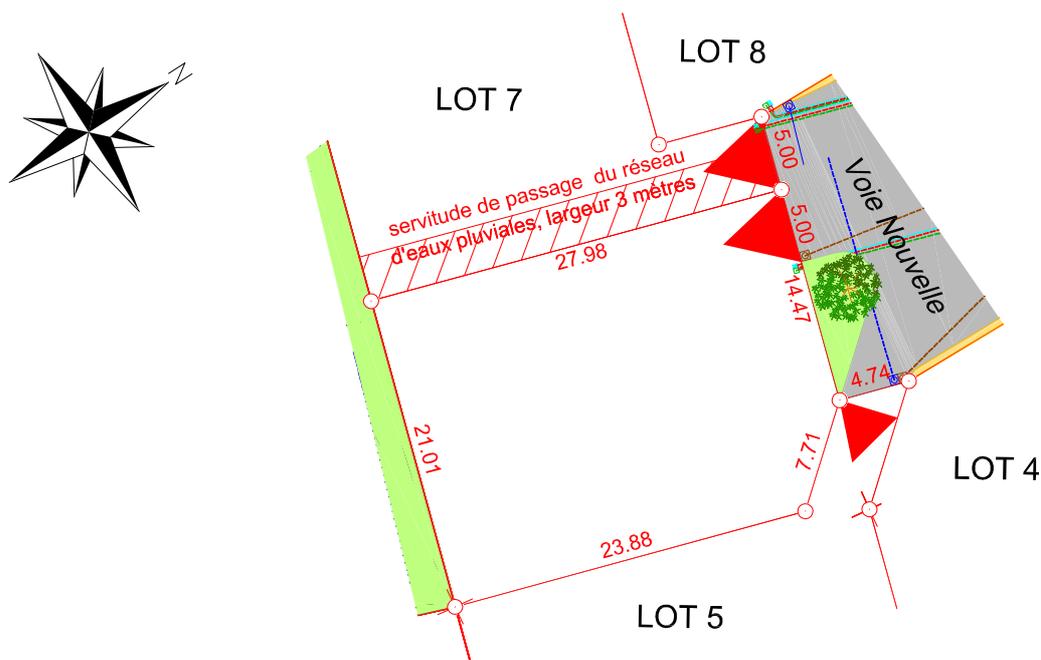

Echelle : 1/500

#### PLAN DE SITUATION (sans échelle)

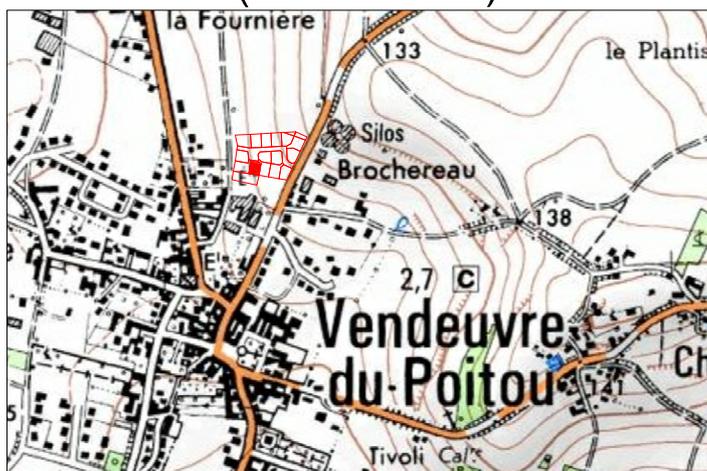

Superficie : 574 m<sup>2</sup>

Surface de plancher à construire : 200 m<sup>2</sup>

Section : B - N°: 1275

Lieu-dit : "Puybert"

#### LEGENDE

- ▲ Accès imposé aux véhicules.
- Borne OGE existante
- Borne O.G.E. nouvelle
- Réseau eau pluviale
- Réseau eau usée
- Branchement téléphonique
- Branchement électricité
- Branchement eau potable

Bornage définitif effectué le 23 Mai 2016



Société de Géomètres-Experts - Bureau d'études V.R.D.

PLAN REALISE PAR ABS CISSE GEO-CONSEIL - Société de Géomètres-Experts Fonciers  
109, route de Poitiers - BP26 - 86281 SAINT-BENOIT Cedex  
TELEPHONE : 05.49.01.37.77 TELECOPIE : 05.49.01.78.88

DOSSIER : 18826

LE 24/05/2016

Courriel : [contact@abscisse-gc.fr](mailto:contact@abscisse-gc.fr)