


# COMMUNE DE VENDEUVRE-DU-POITOU

## Lotissement "L'allée de Puybert"

Permis d'aménager approuvé par l'arrêté municipal n°PA 086 281 15 C0001

### PLAN DE VENTE DU LOT 7

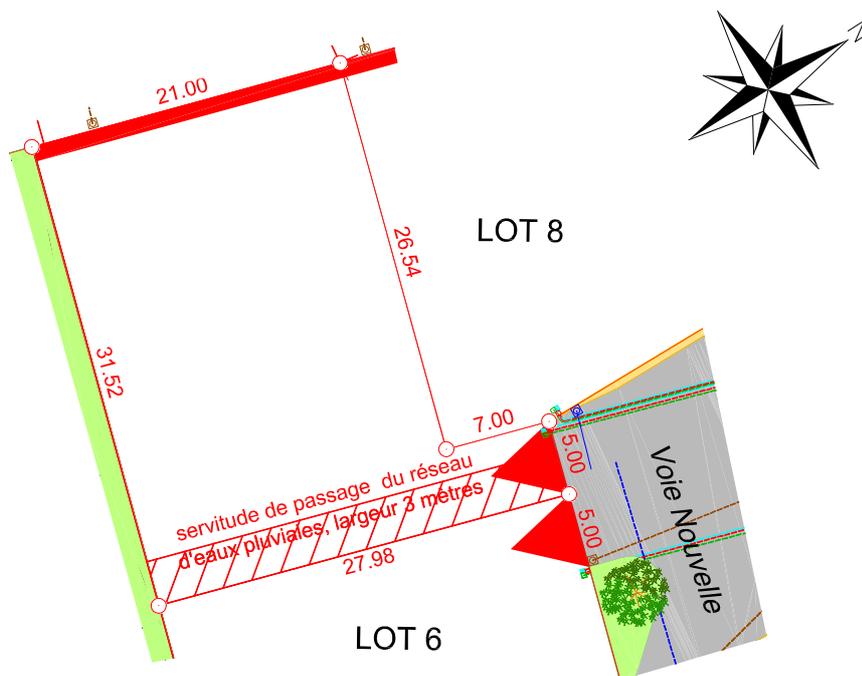

Echelle : 1/500

#### PLAN DE SITUATION (sans échelle)



Superficie : 697 m<sup>2</sup>

Surface de plancher à construire : 250 m<sup>2</sup>

Section : B - N°: 1276

Lieu-dit : "Puybert"

#### LEGENDE

- |  |                                      |  |                          |
|--|--------------------------------------|--|--------------------------|
|  | Accès imposé aux véhicules.          |  | Réseau eau pluviale      |
|  | Accès au lot interdit aux véhicules. |  | Réseau eau usée          |
|  | Borne O.G.E. nouvelle                |  | Branchement téléphonique |
|  | Borne OGE existante                  |  | Branchement électricité  |
|  |                                      |  | Branchement eau potable  |

Bornage définitif effectué le 23 Mai 2016

**ABSCISSE**  
GEO-CONSEIL

Société de Géomètres-Experts - Bureau d'études V.R.D.

PLAN REALISE PAR ABSCISSE GEO-CONSEIL - Société de Géomètres-Experts Fonciers  
109, route de Poitiers - BP26 - 86281 SAINT-BENOIT Cedex  
TELEPHONE : 05.49.01.37.77 TELECOPIE : 05.49.01.78.88

DOSSIER : 18826

LE 24/05/2016

Courriel : [contact@abscisse-gc.fr](mailto:contact@abscisse-gc.fr)