


# COMMUNE DE VENDEUVRE-DU-POITOU

## Lotissement "L'allée de Puybert"


Permis d'aménager approuvé par l'arrêté municipal n°PA 086 281 15 C0001

### PLAN DE VENTE DU LOT 12

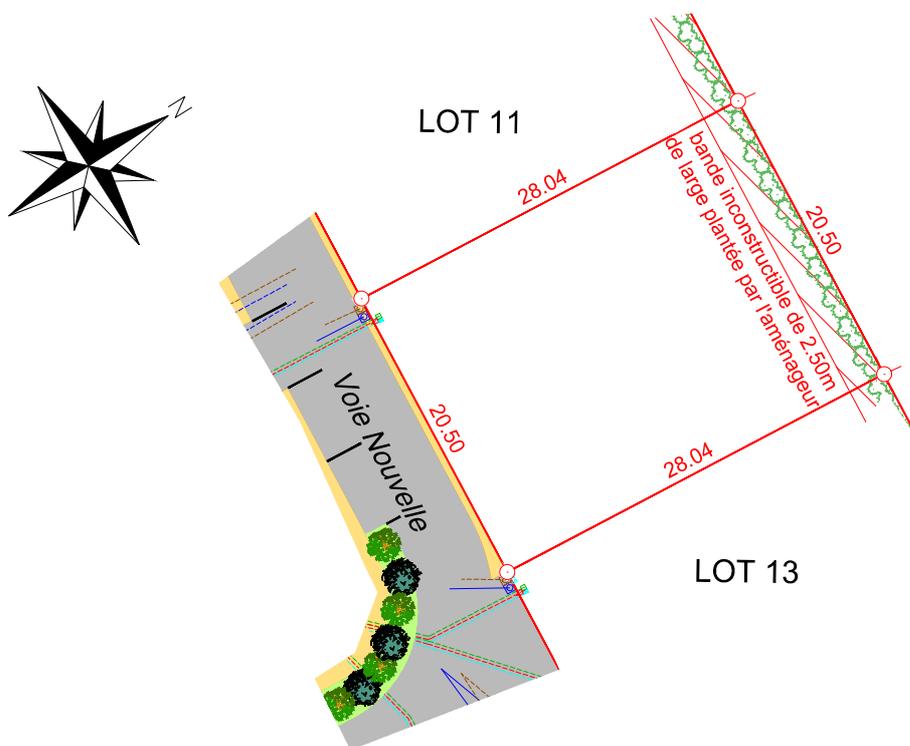

Echelle : 1/500

#### PLAN DE SITUATION (sans échelle)

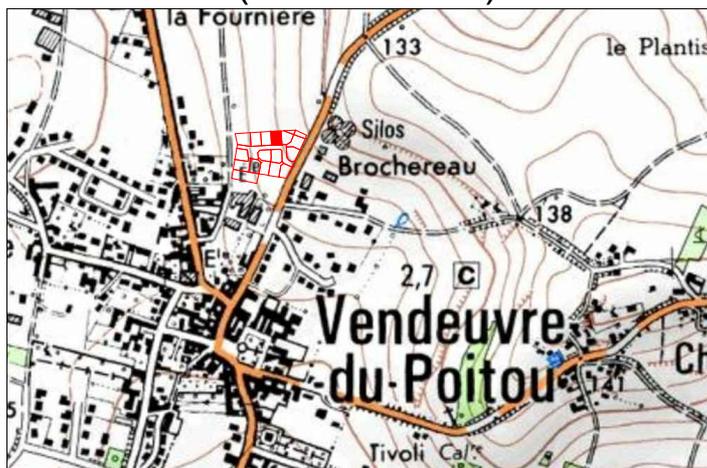

Superficie : 575 m<sup>2</sup>

Surface de plancher à construire : 200 m<sup>2</sup>

Section : B - Nos : 1281 et 1288

Lieu-dit : "Puybert"

#### LEGENDE

- |  |                       |  |                          |
|--|-----------------------|--|--------------------------|
|  | Borne O.G.E. nouvelle |  | Réseau eau pluviale      |
|  | Borne OGE existante   |  | Réseau eau usée          |
|  |                       |  | Branchement téléphonique |
|  |                       |  | Branchement électricité  |
|  |                       |  | Branchement eau potable  |

Bornage définitif effectué le 23 Mai 2016



Société de Géomètres-Experts - Bureau d'études V.R.D.

PLAN REALISE PAR ABS CISSE GEO-CONSEIL - Société de Géomètres-Experts Fonciers

109, route de Poitiers - BP26 - 86281 SAINT-BENOIT Cedex

TELEPHONE : 05.49.01.37.77 TELECOPIE : 05.49.01.78.88

Courriel : [contact@abs-cisse-gc.fr](mailto:contact@abs-cisse-gc.fr)

DOSSIER : 18826

LE 24/05/2016